


AMBULATÓRIO - BLOCO 1

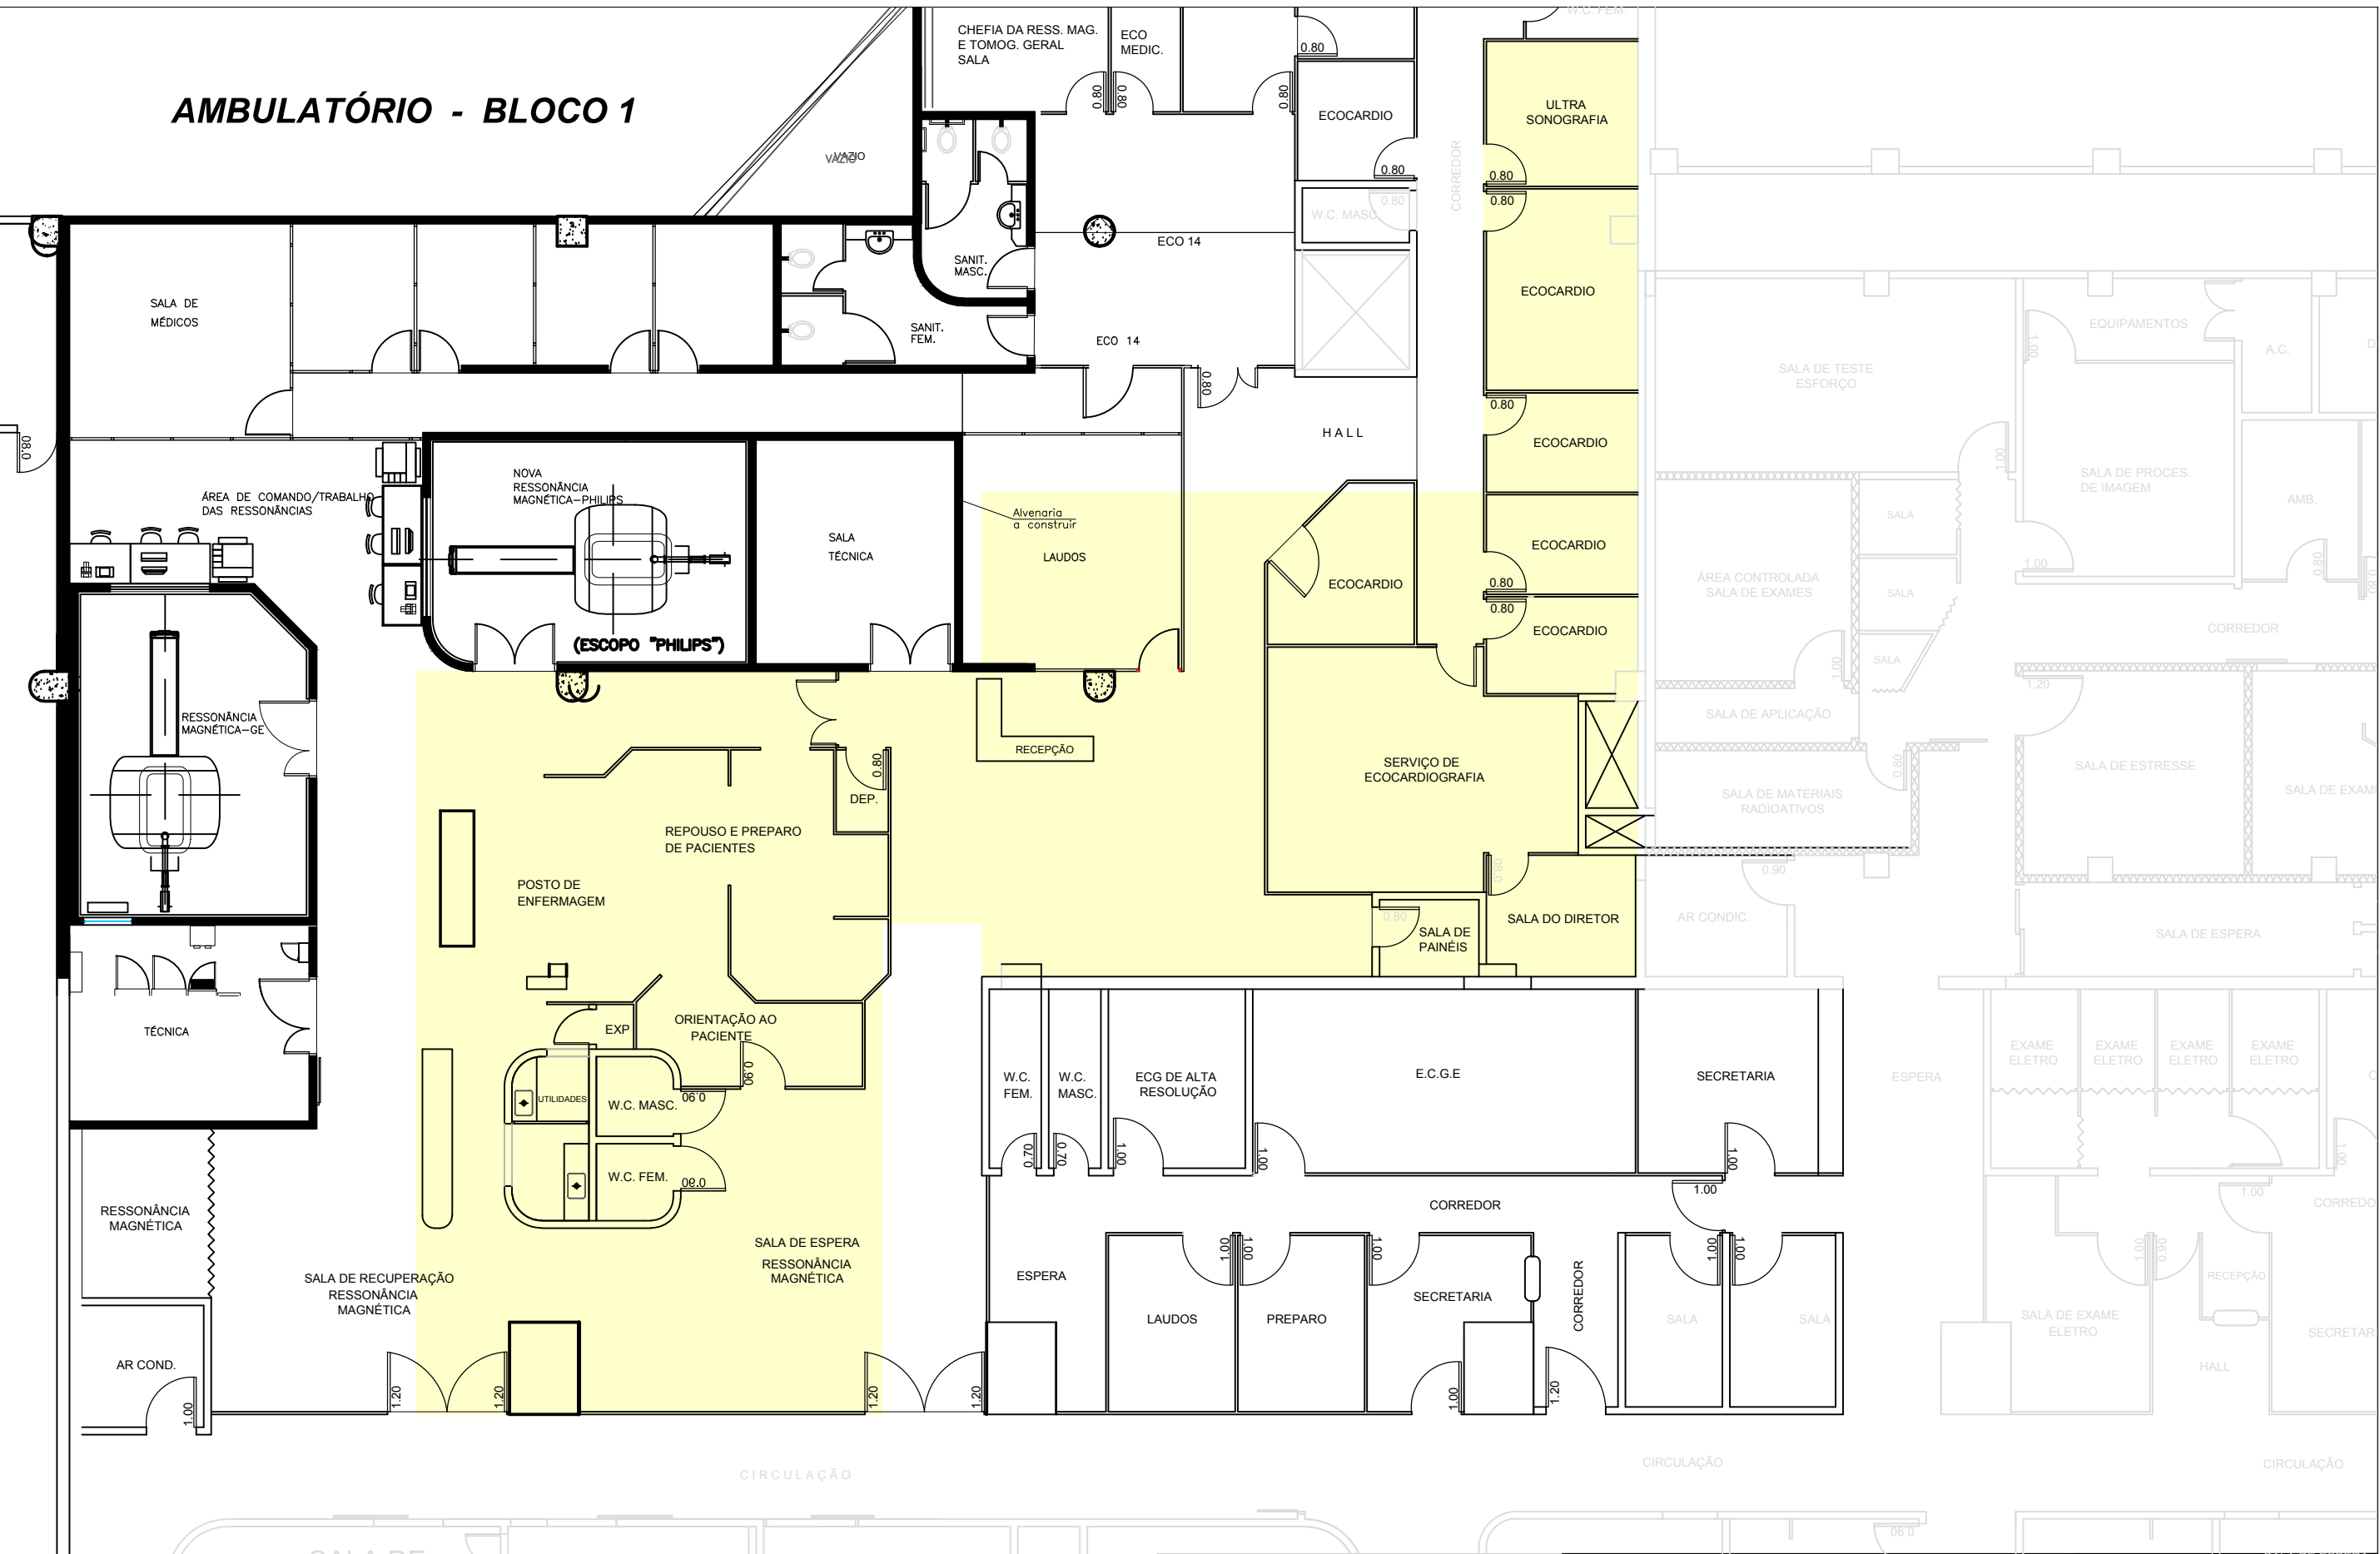


LEGENDA:

—ÁREA DE INTERVENÇÃO



PROJETO:			
LOCAL: INCOR—BLOCO 1 — AMBULATÓRIO			
FASE: FASE ATUAL			REV.: 16
ASSUNTO: DIVISÃO DE IMAGEM ATUAL			ESC.: 1/125
DES.: LUIZ MOTA/MARINA		ARQUITETO: HENRIQUE JATENE	DATA: 22/02/16
DES. REF.:		ARQUIVO:	
			1

AMBULATÓRIO - BLOCO 1

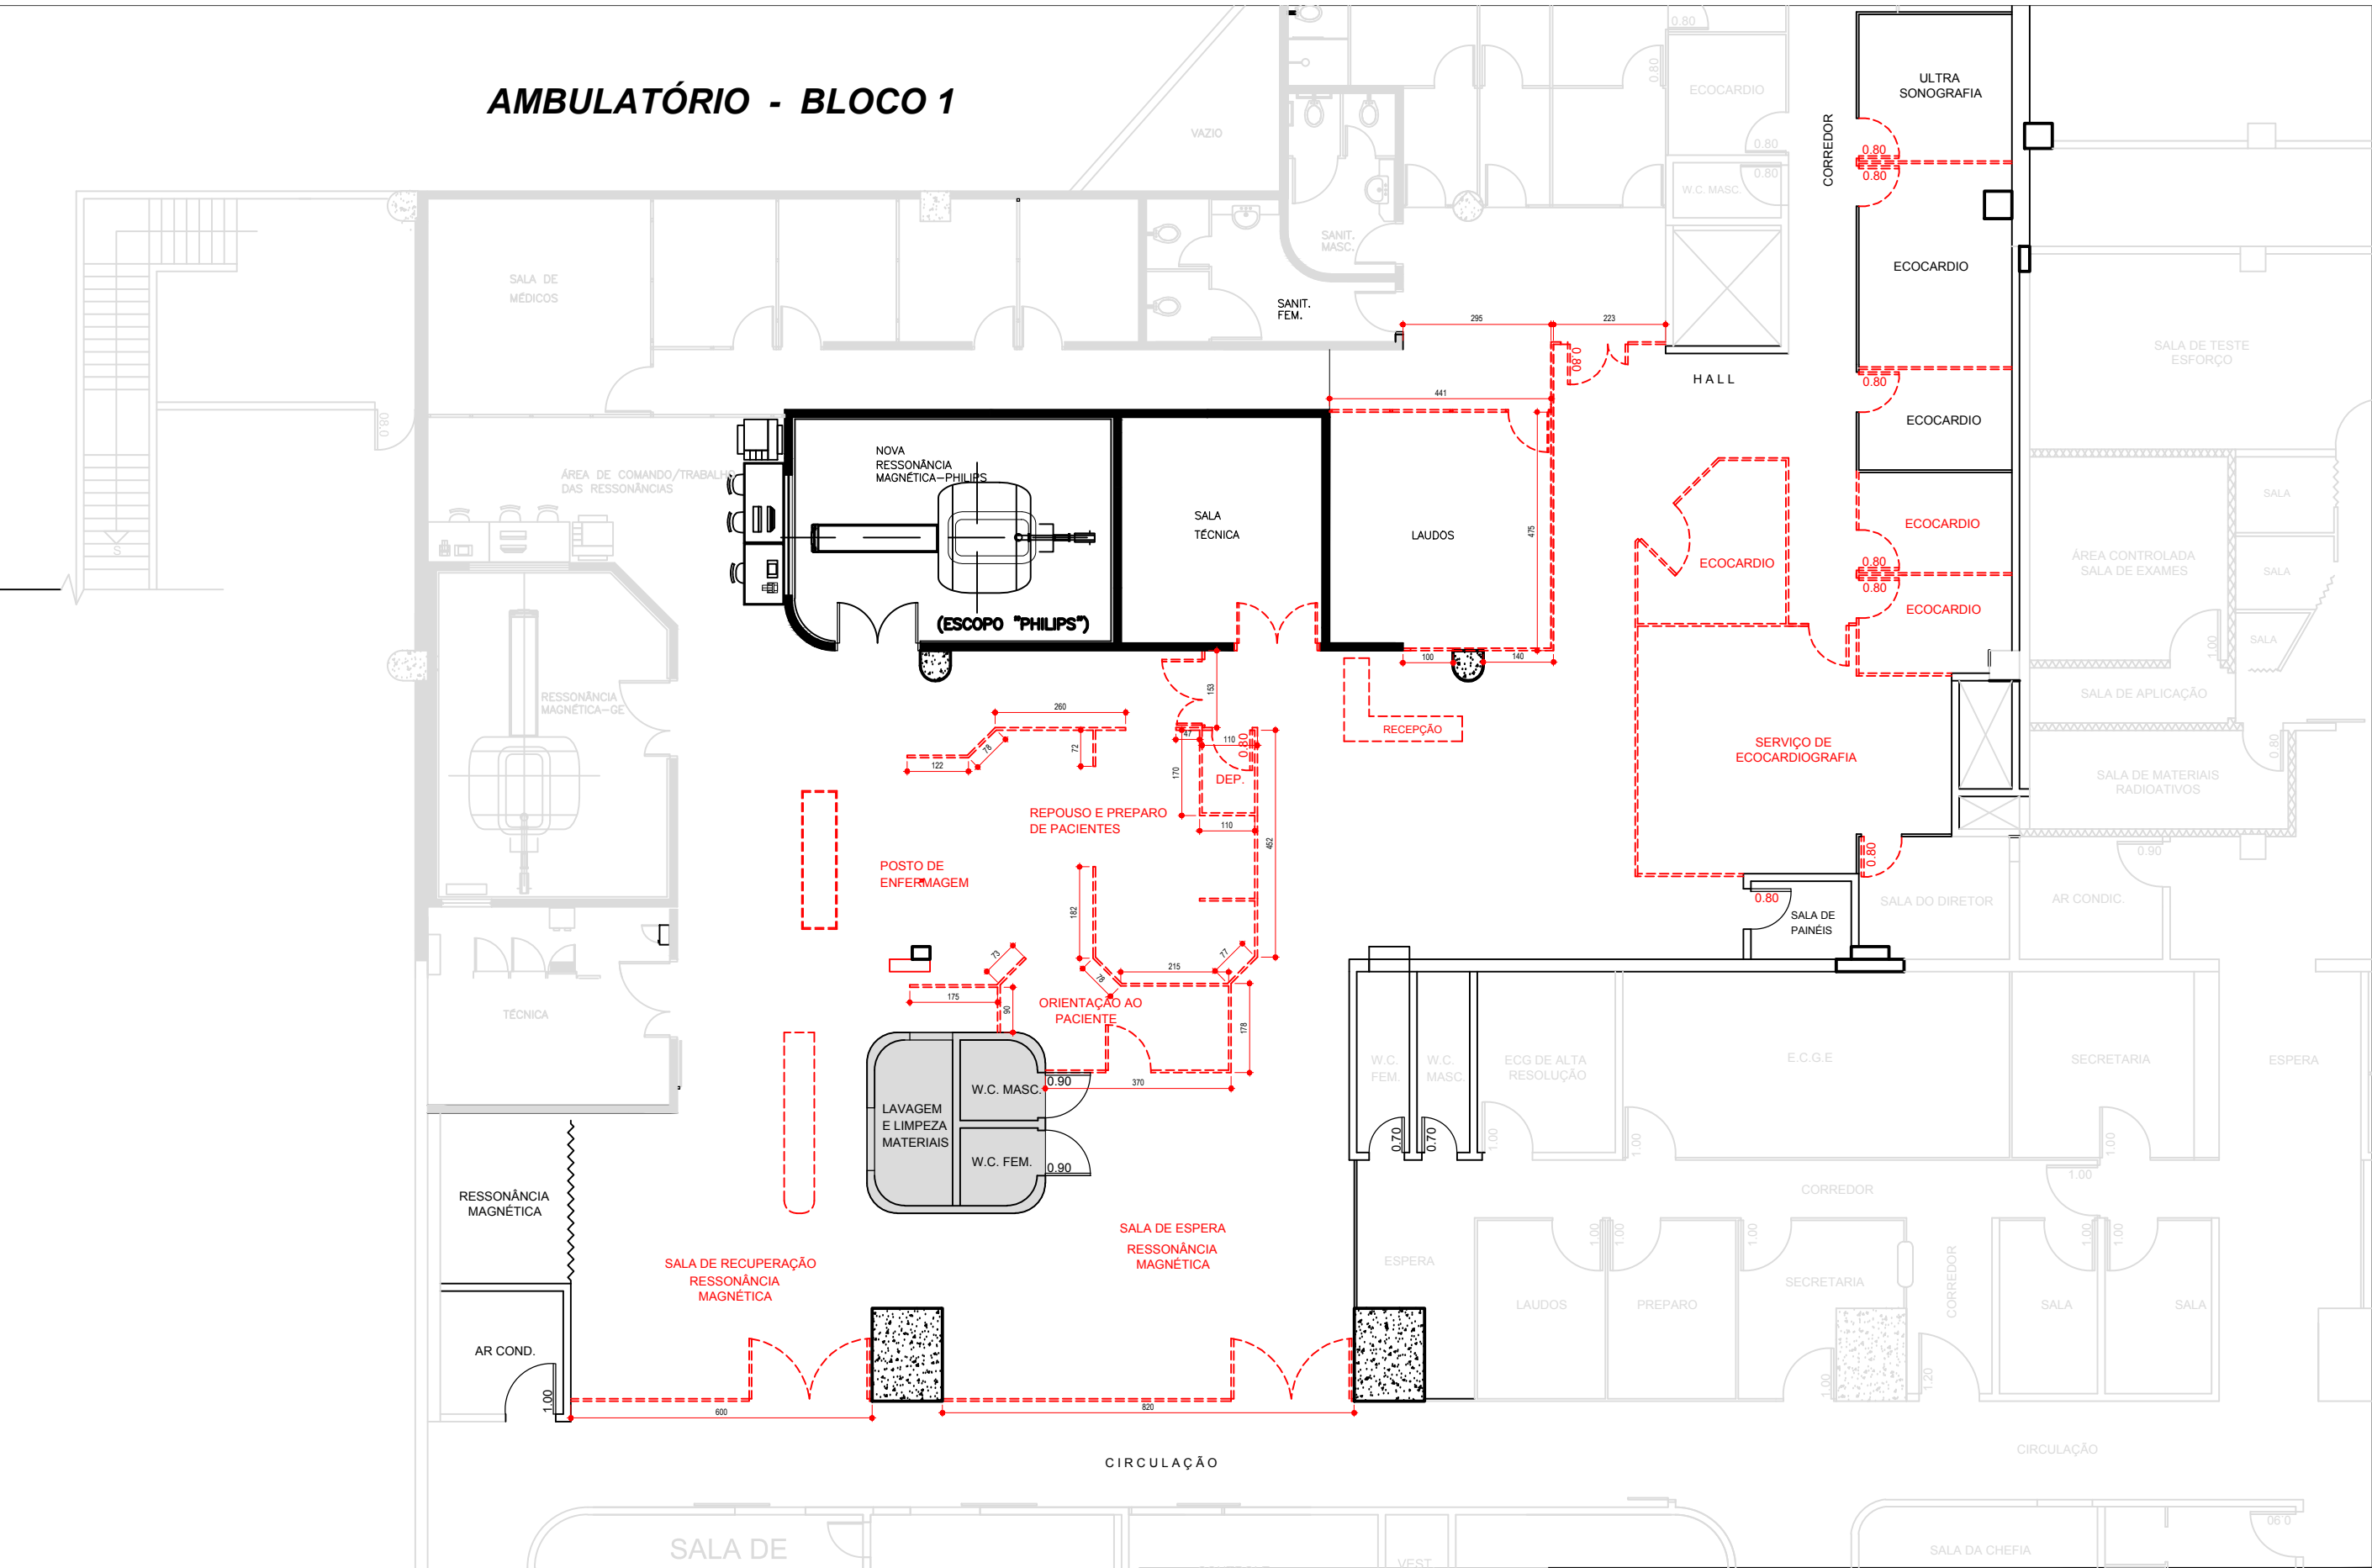


LEGENDA:

-DIVISÓRIA E OU PORTAS A REMOVER



PROJETO:			
LOCAL: INCOR–BLOCO 1 – AMBULATÓRIO			
FASE: PROJETO BÁSICO			REV.: 16
ASSUNTO: REFORMA DA DIVISÃO D IMAGENS / LAUDOS		ESC.: 1/150	
DES.: LUIZ MOTA/MARINA		ARQUITETO: HENRIQUE JATENE	DATA: 22/02/16
DES. REF.:		ARQUIVO:	

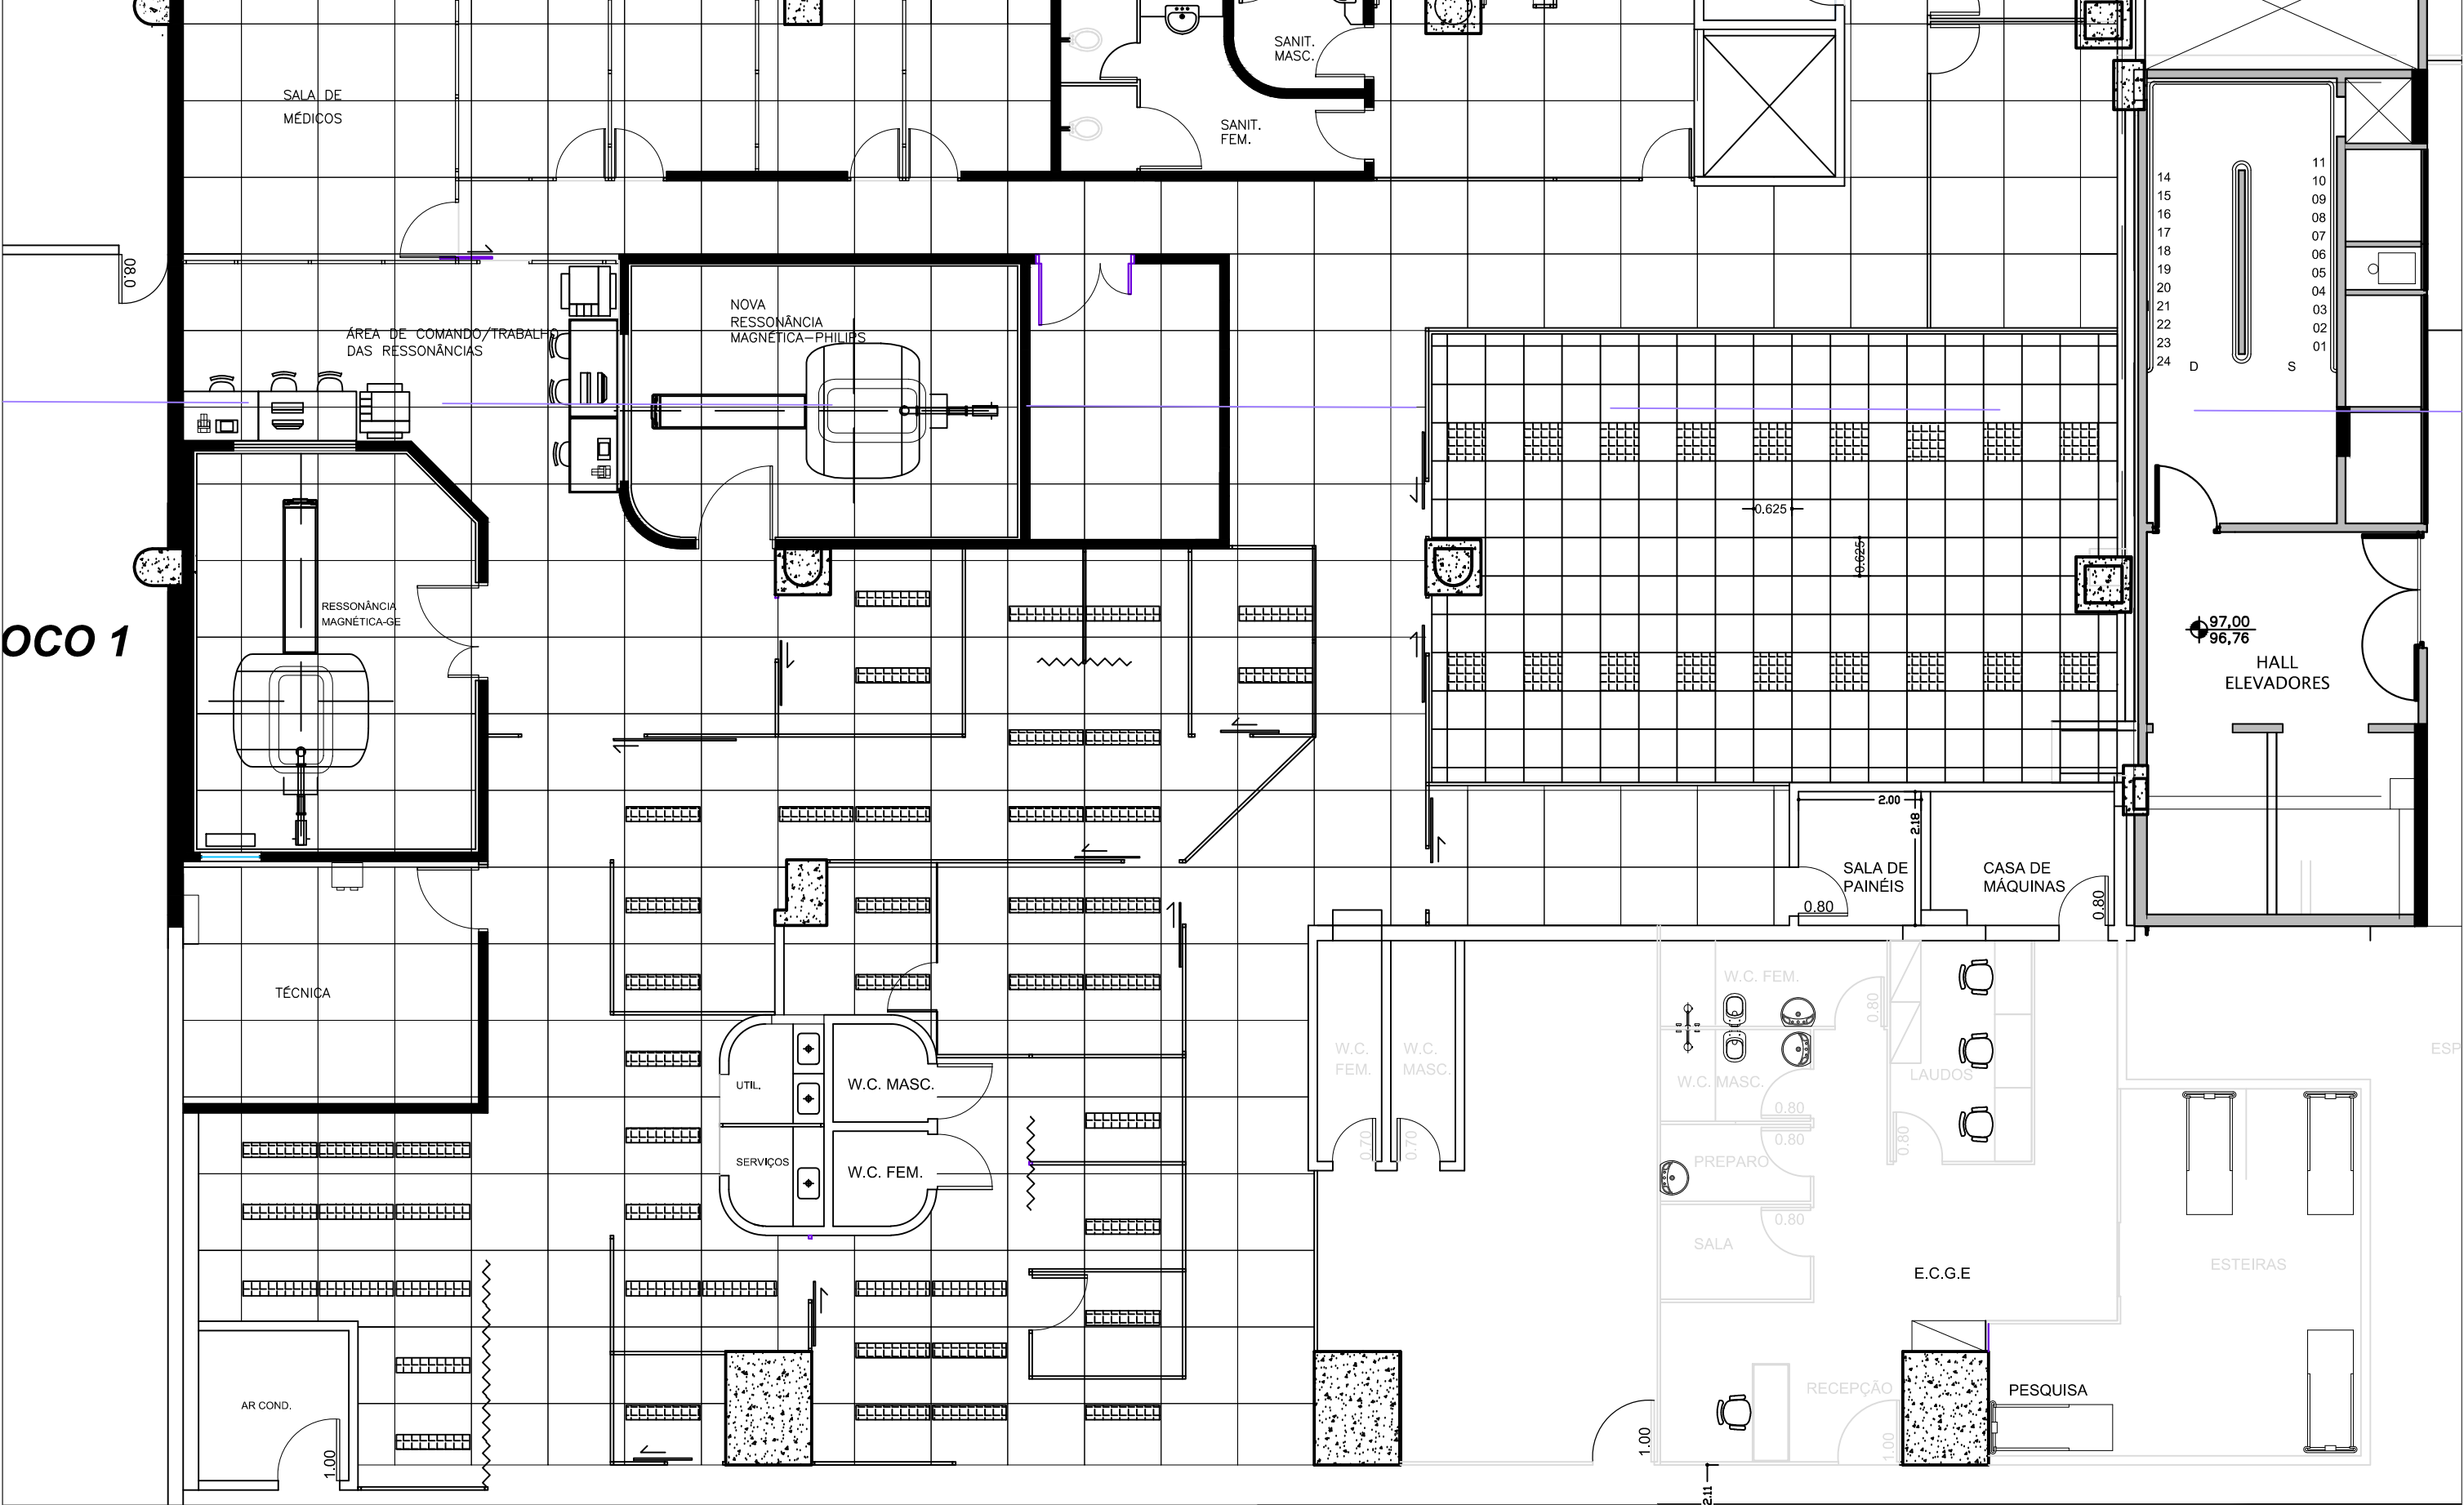


OCO 1

LEGENDA:

- *CHECAR INFORMAÇÕES NO MEMORIAL
- LUMINÁRIA 60cmx60cm DE LED EMBUTIDA
3300 LUMENS — LUSTRES PROJETOS
- PLACA DE FORRO MODULADO 62.5cm x 62.5cm
AMF THERMATX ALPHA ONE COM ISOLAMENTO ACÚSTICO
- LUMINÁRIA (120cmX24cm) DE EMBUTIR FIXADAS NA ESTRUTURA
COM ACABAMENTO NA COR BRANCA 2 LÂMAPADAS DE LED IP20 TIPO LOM5 ITAIM



PROJETO:		
LOCAL: INCOR—BLOCO 1 — AMBULATÓRIO		
FASE: PROJETO BÁSICO		REV.: 16
ASSUNTO: REFORMA DA DIVISÃO D IMAGENS / LAUDOS		ESC.: 1/100
DES.: LUIZ MOTA/MARIANA		ARQUITETO: HENRIQUE JATENE
DES. REF.:		DATA: 22/02/2016
ARQUIVO:		FOLHA: 3

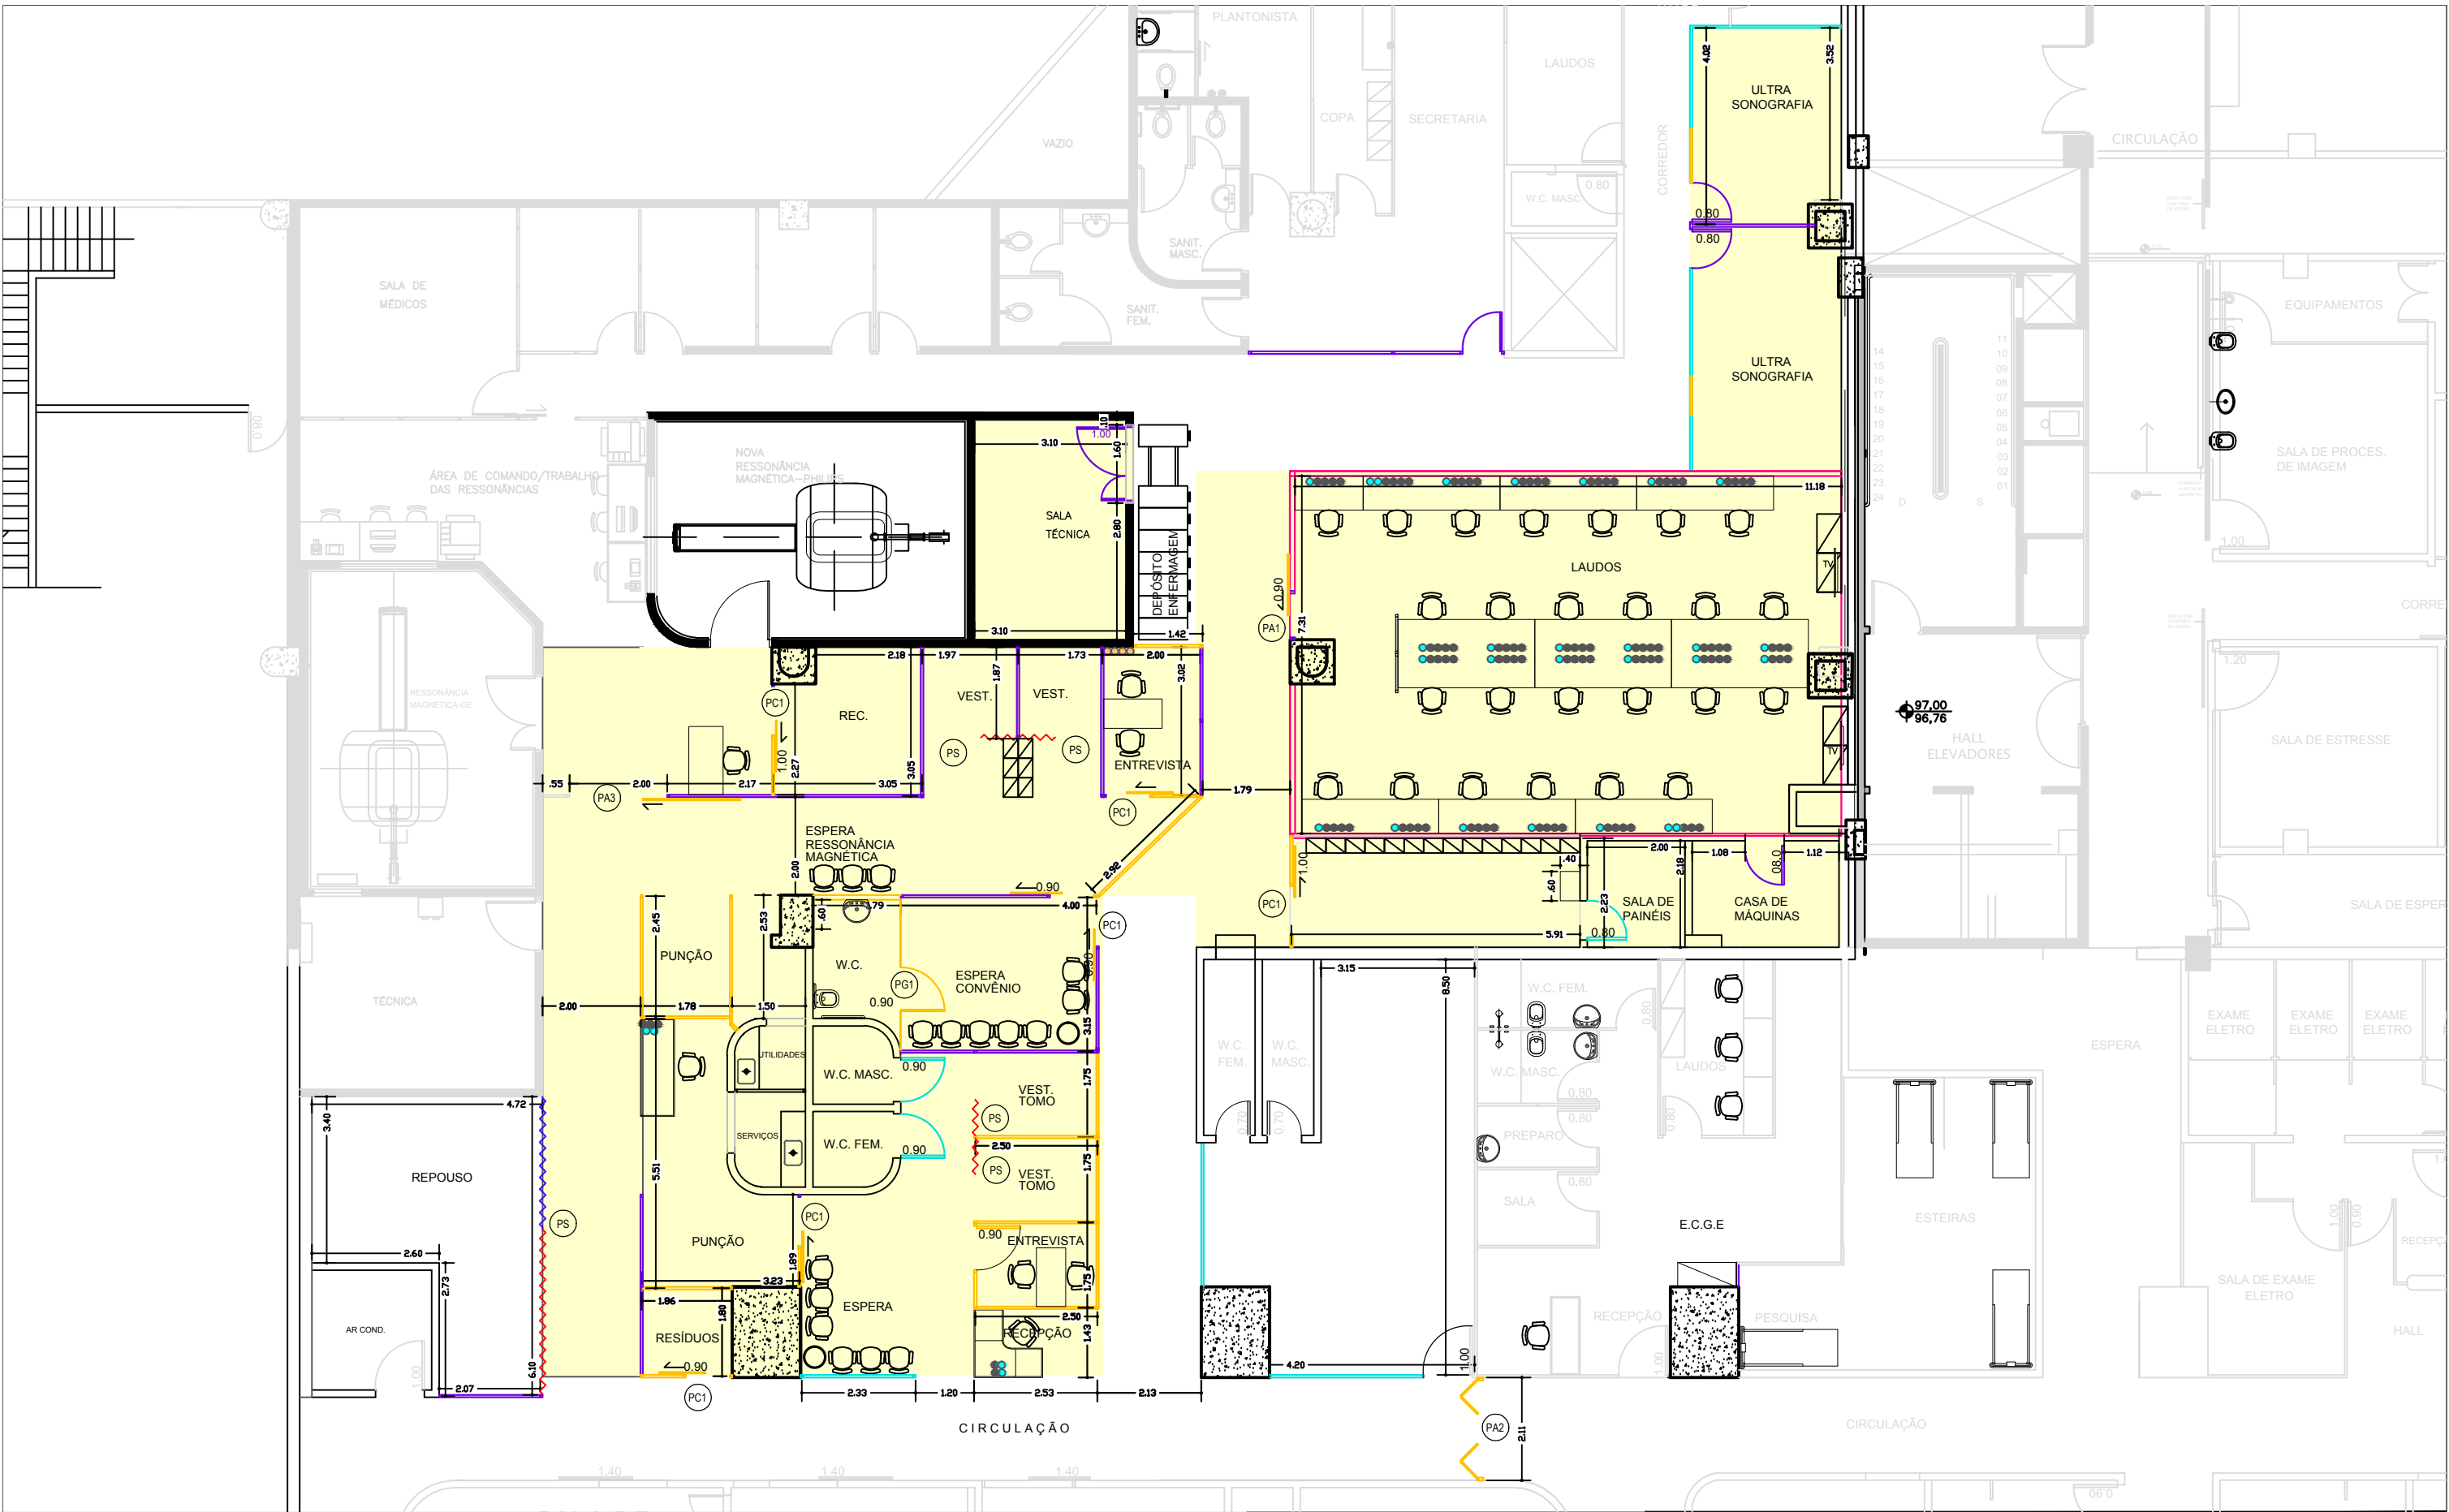

LEGENDA:
***CHECAR INFORMAÇÕES NO MEMORIAL**

- ÁREAS DE INTERVENÇÃO
- PORTA SANFONADA EXISTENTE
- PORTA SANFONADA A CONSTRUIR
- PORTAS EXISTENTES A MANTER
- PORTAS NOVAS A CONSTRUIR
- PORTAS A REAPROVEITAR


- DIVISÓRIAS EXISTENTES A MANTER
- DIVISÓRIAS A REAPROVEITAR
- DIVISÓRIAS NOVAS A INSTALAR
- DIVISÓRIA SUPERACÚSTICA
- PUNTO DE LÓGICA
- TOMADA 127V – LINHA PIAL PLUS
- RELÓGIO DE GASES

DESIGN ON EM PLACAS DE MDP BRANCO

(PA1) PORTA AUTOMÁTICA 90 X 210
(PA2) PORTA CAMARÃO AUTOMÁTICA 4 FOLHAS 70 X 210
(PA3) PORTA AUTOMÁTICA 200 X 210
(PC1) PORTA DE CORRER 90 X 210
(PC2) PORTA DE CORRER DUPLA 100 X 210
(PG1) PORTA DE GIRO PARA SANIT. EM LAMINADO ESTRUTURAL EMBUTIDA NA DIVISÓRIA
(PS) PORTA SANFONADA



PROJETO:			
LOCAL:	INCOR – BLOCO 1 – AMBULATÓRIO		
FASE:	PROJETO BÁSICO	REV.: 16	
ASSUNTO:	REFORMA DA DIVISÃO DE IMAGENS / LAUDOS LAYOUT	ESC.: 1/125	FOLHA:
DES.:	LUIZ MOTA/MARINA	ARQUITETO:	HENRIQUE JATENE
DES. REF.:		DATA:	22/02/16
		ARQUIVO:	


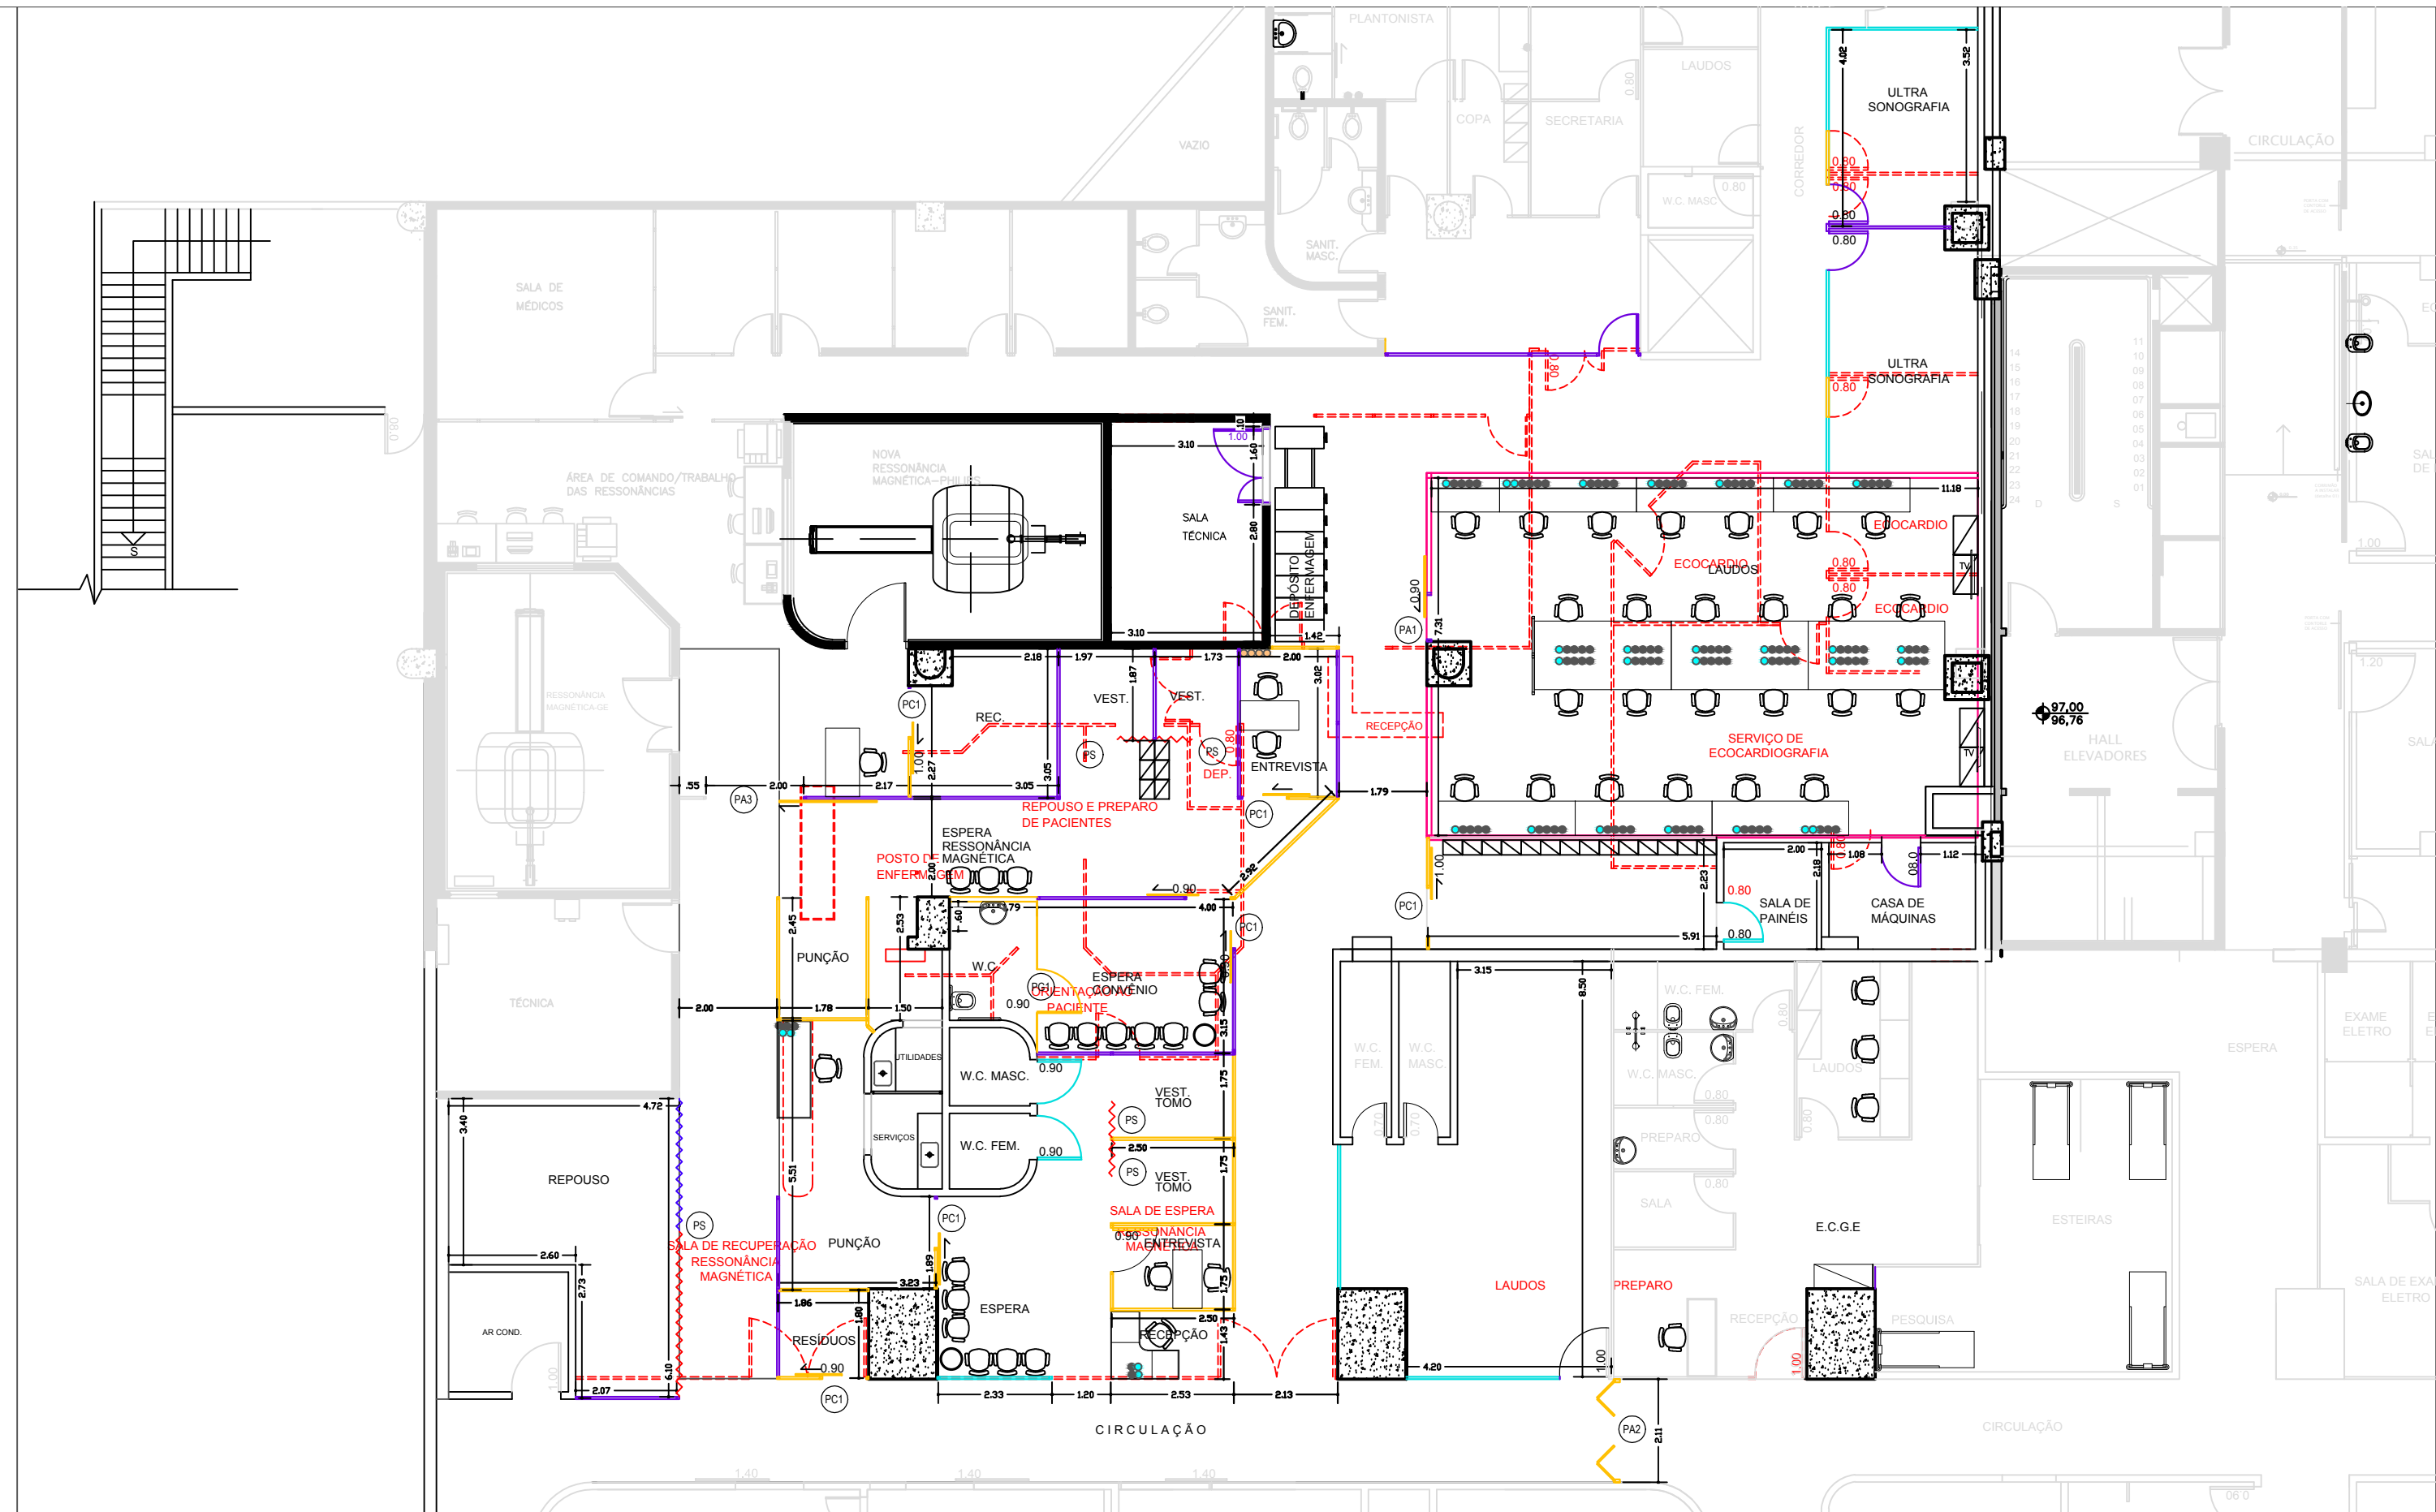


LEGENDA:

- ÁREAS DE INTERVENÇÃO
- PORTA SANFONADA EXISTENTE
- PORTA SANFONADA A CONSTRUIR
- PORTAS EXISTENTES A MANTER
- PORTAS NOVAS A CONSTRUIR
- PORTAS NOVAS A REAPROVEITAR
- DIVISÓRIAS EXISTENTES A MANTER
- DIVISÓRIAS NOVAS REAPROVEITADAS
- DIVISÓRIAS NOVAS A INSTALAR
- DIVISÓRIA ACÚSTICA
- A DEMOLIR



PROJETO:			
LOCAL:	INCOR-BLOCO 1 – AMBULATÓRIO		
FASE:	PROJETO BÁSICO		REV.: 16
ASSUNTO:	LAUDOS LAYOUT – A DEMOLIR E A CONSTRUIR SOBREPOSIÇÃO		ESC.: 1/125
DES.:	LUIZ MOTA/MARINA	ARQUITETO:	HENRIQUE JATENE
DES. REF.:		ARQUIVO:	DATA: 22/02/16

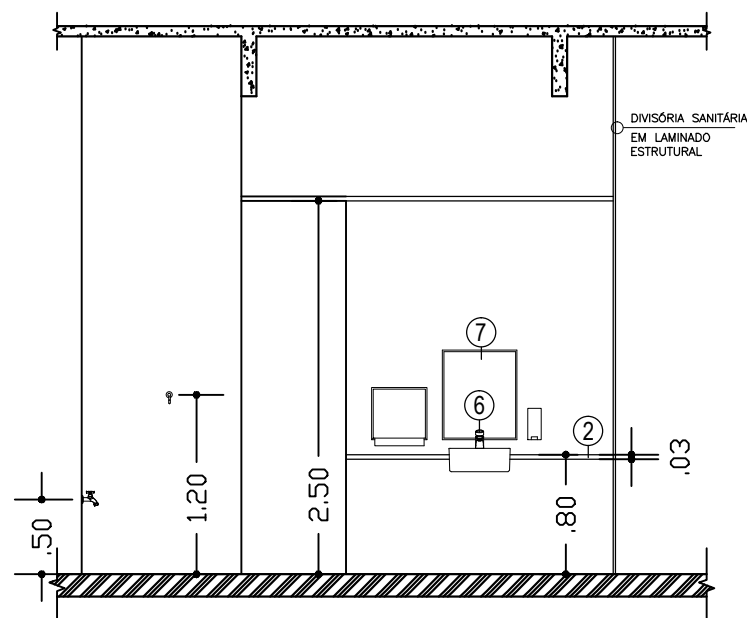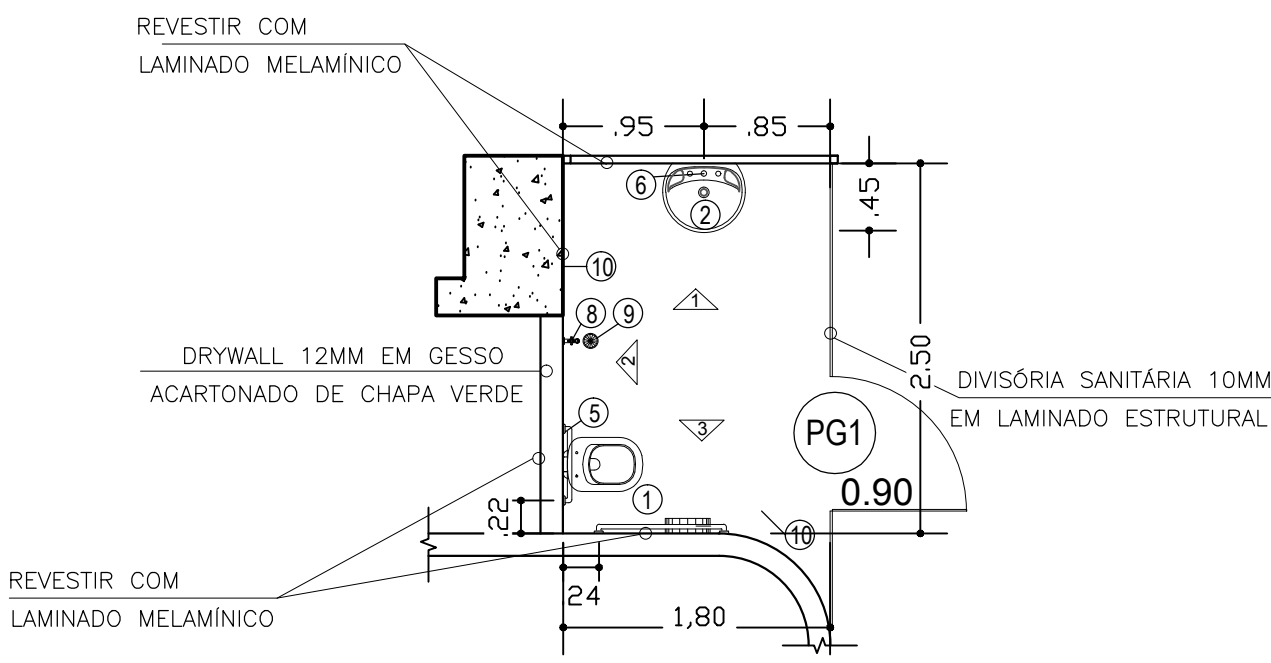


VISTA 1

ESPECIFICAÇÕES:


- 1 BACIA VOGUE PLUS – SEM ABERTURA FRONTAL DECA cod. P510
- 2 CUBA DE MEIA COLUNA L51 DECA LINHA CONFORTO
- 3 VÁLVULA DE DESCARGA – ACABAMENTO HYDRA ECO cod. 4900.C.CONF.
- 4 DUCHA HIGIÊNICA COM REGISTRO GATILHO BRANCO EVIDENCE DECA cod. 1984.C.ATC
- 5 BARRA DE APOIO CONFORTO cod. 2310.I.040.ESC
- 6 TORNEIRA DECA LINHA LINK CONFORTO cod. 1196C LNK
- 7 ESPELHO 0.50X0.60m
- 8 TORNEIRA DE USO GERAL COM AREJADOR STANDARD DECA cod. 1154.C.39
- 9 GRELHA REDONDA COM CAIXILHO INOX 10cm ref. 122A MOLDENOX
- 10 CABIDE IZY cod. 2060 C37

DS DIVISÓRIA SANITÁRIA EM LAMINADO ESTRUTURAL PISO AO TETO 10MM TIPO FÓRMICA OU SIMILAR

DR DRYWALL EM GESSO ACARTONADO PISO AO TETO 14MM COM CHAPA VERDE

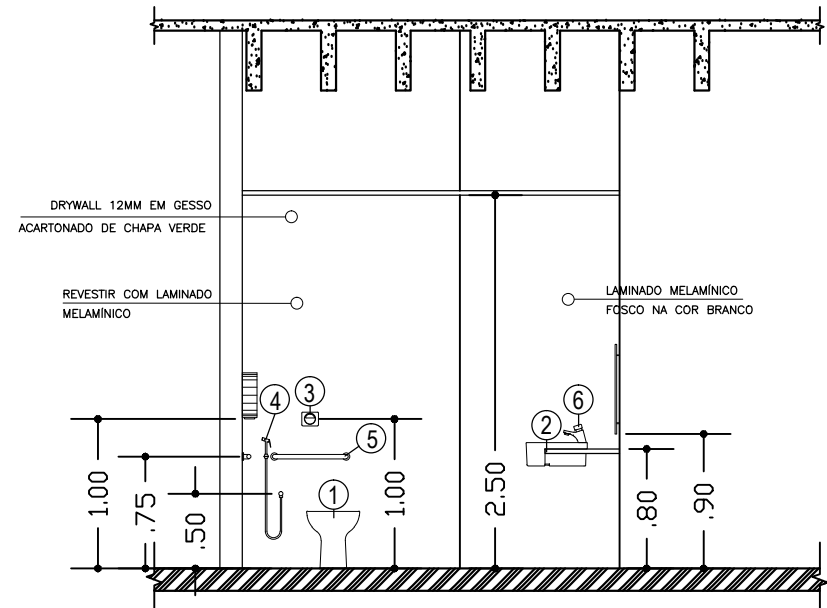

VISTA 2

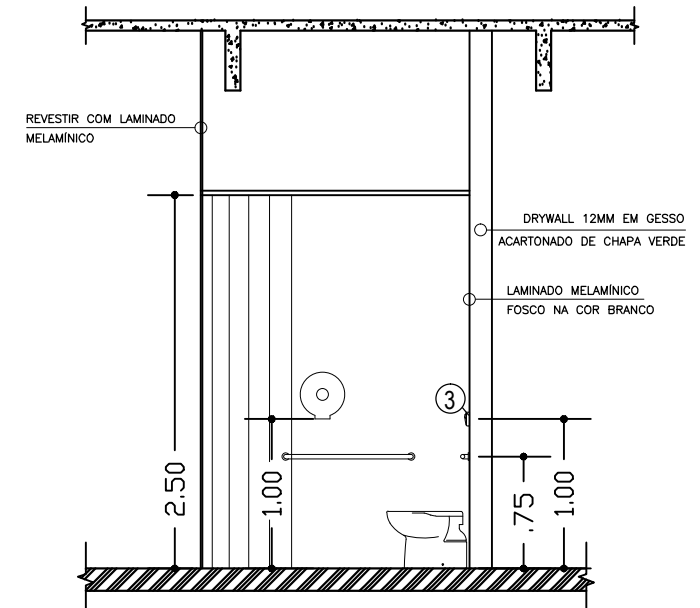


VISTA 3


*CHECAR INFORMAÇÕES NO MEMORIAL




PROJETO:			
LOCAL: INCOR–BLOCO 1 – AMBULATÓRIO			
FASE: PROJETO BÁSICO			REV.: 16
ASSUNTO: DETALHE BANHEIRO			ESC.: 1/50
DES.: LUIZ MOTA/MARINA	ARQUITETO: HENRIQUE JATENE	DATA: 22/02/2016	
DES. REF.:		ARQUIVO:	

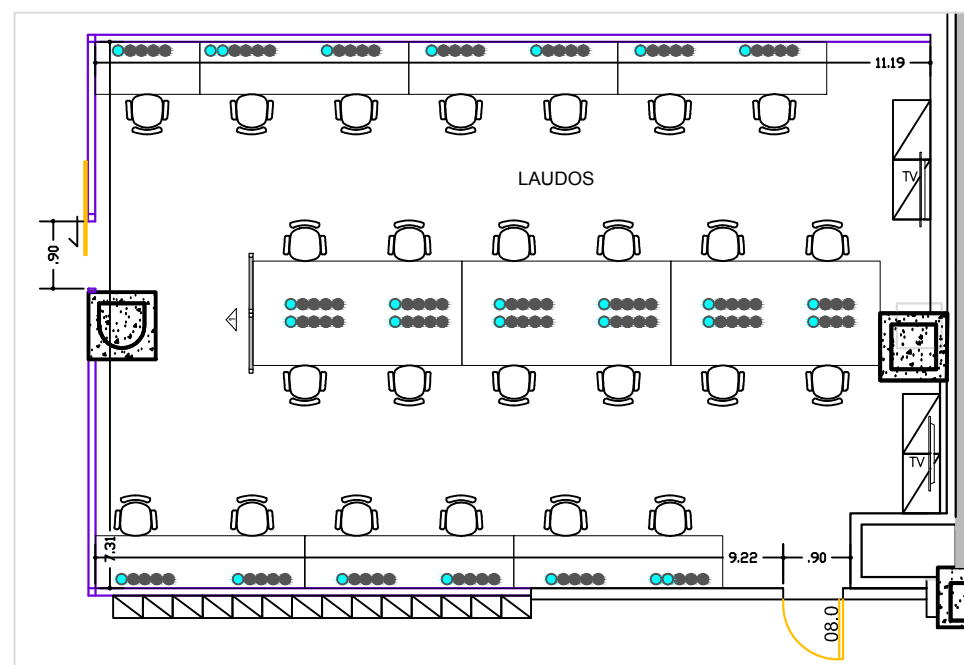

PLANTA LAUDOS
ESCALA 1:100

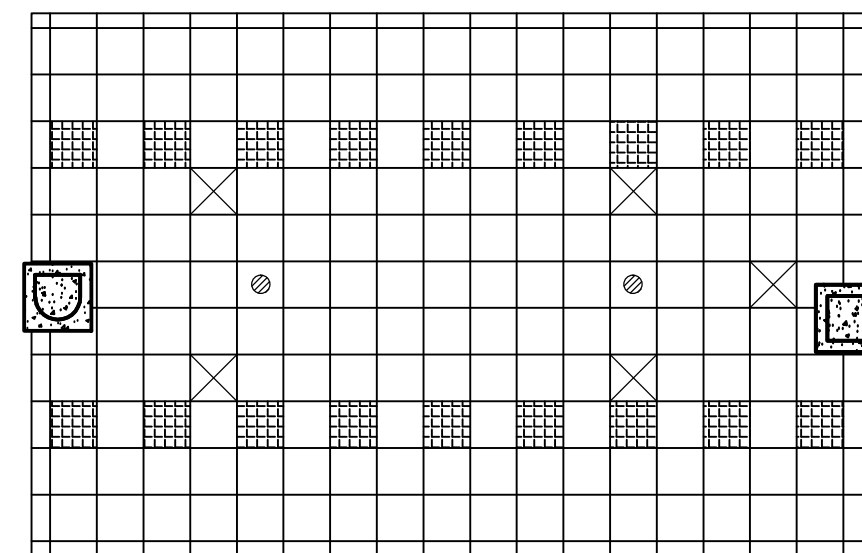

PLANTA FORRO LAUDOS
ESCALA 1:100

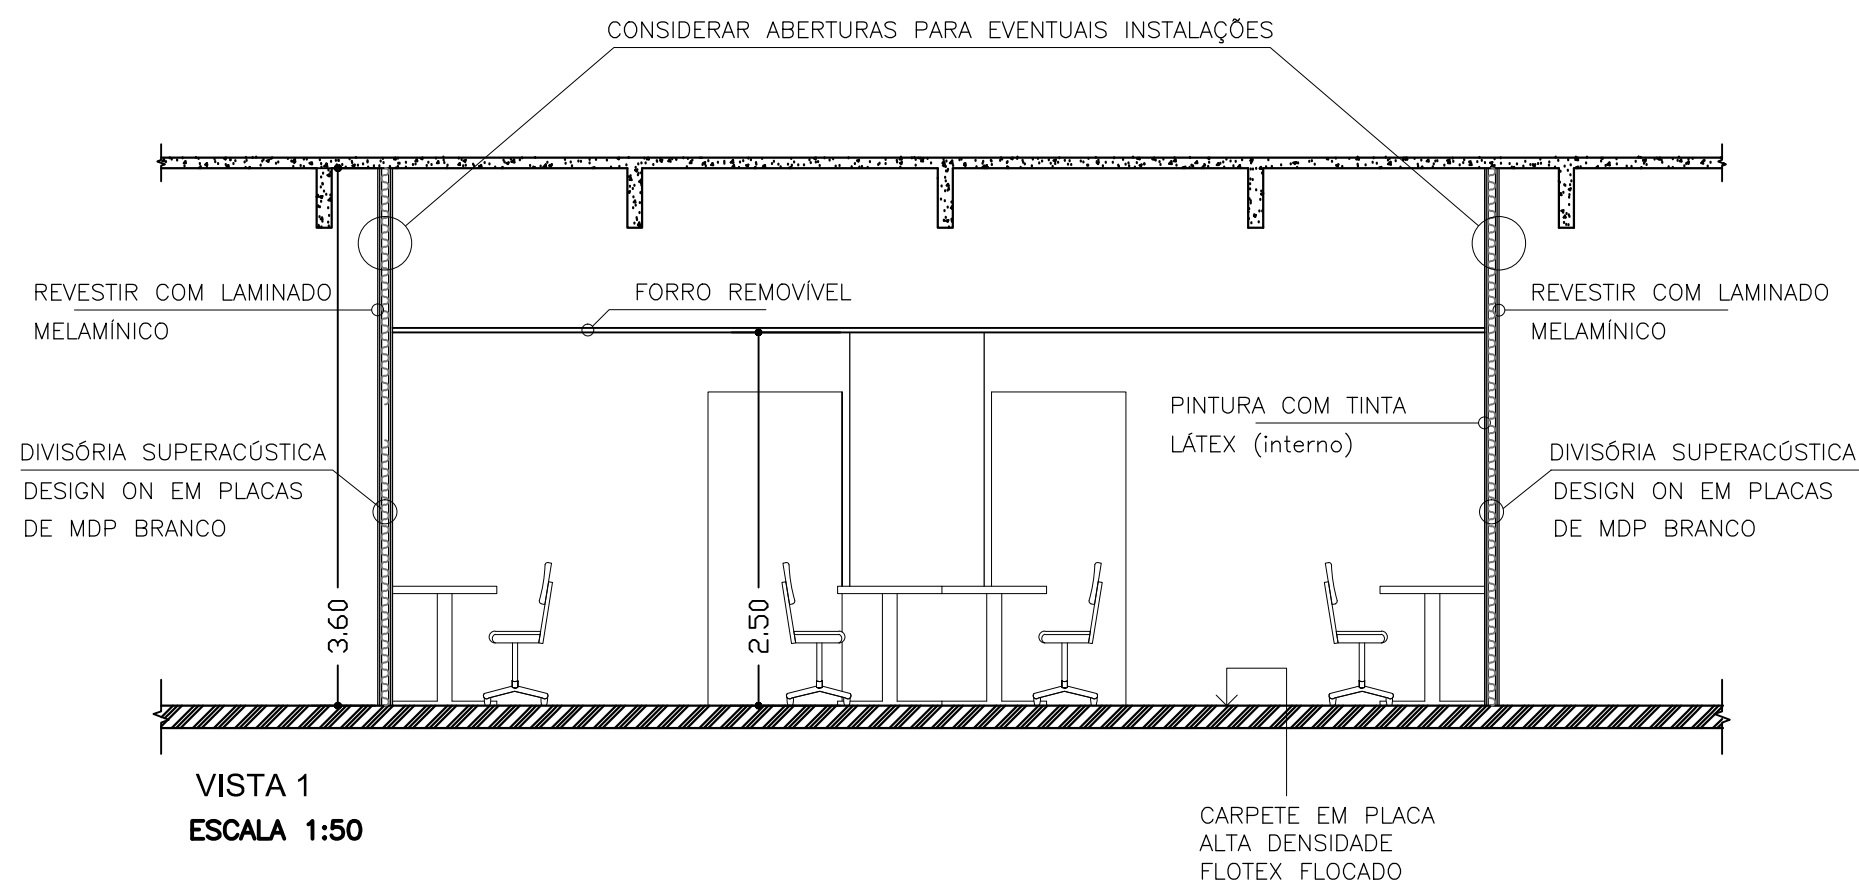

VISTA 1
ESCALA 1:50

ESPECIFICAÇÕES:

DA – DIVISÓRIA SUPERACÚSTICA
REMOVÍVEL 90MM DESIGN ON MDP BRANCO

REVESTIMENTO
LAMINADO MELAMÍNICO BRANCO – FORMICA LT90

FORRO OWA TONICA ou AMF THERMATEX ACOUSTIC
62.5X62.5cm COM PERFIS LAYIN

LUMINÁRIA MINOTAURO ME LED ITAIM
62.5x62.5cm cod. L01G1D31FB – DIMERIZÁVEL

CARPETE EM PLACA FORBO FLOTEX PENANG
50x50cm p382017 – nimbus

LEGENDA:


*CHECAR INFORMAÇÕES NO MEMORIAL

- LUMINÁRIA 60cmx60cm
3300 LUMENS – LUSTRES PROJETOS
- PLACA DE FORRO 62.5cm x 62.5cm
AMF THERMATEX ALPHA ONE COM ISOLAMENTO ACÚSTICO
- GRELHAS DE AR CONDICIONADO
- DETECTORES DE FUMAÇA


- PONTO DE LÓGICA
- TOMADA 127V
- RELÓGIO DE GASES




PROJETO:			
LOCAL:	INCOR—BLOCO 1 – AMBULATÓRIO		
FASE:	PROJETO BÁSICO	REV.: 16	
ASSUNTO:	DETALHE LAUDOS	ESC.: INDICADA	FOLHA:
DES.:	LUIZ MOTA/MARINA	ARQUITETO:	HENRIQUE JATENE
DES. REF.:		ARQUIVO:	
			22/02/2016
			6

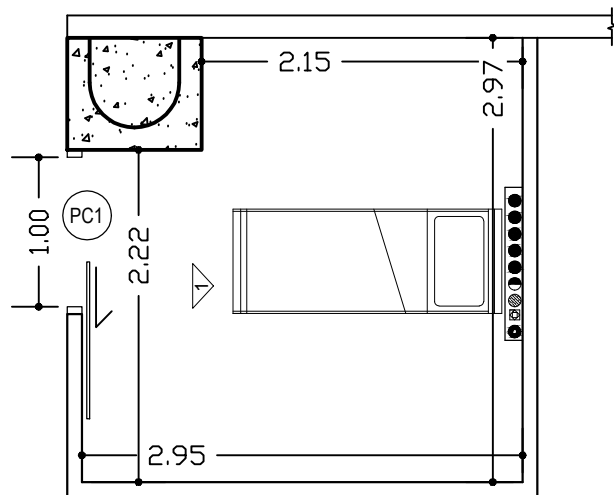

PLANTA RECUPERAÇÃO
ESCALA 1:50

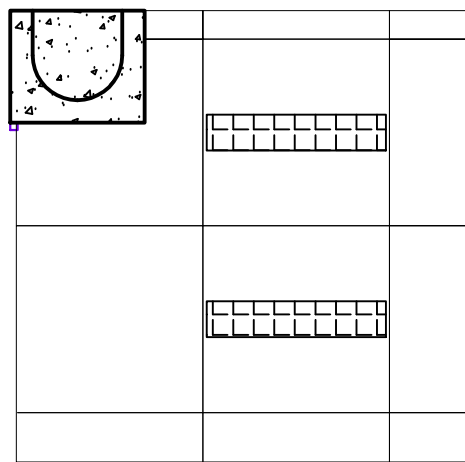

PLANTA FORRO RECUPERAÇÃO
ESCALA 1:50

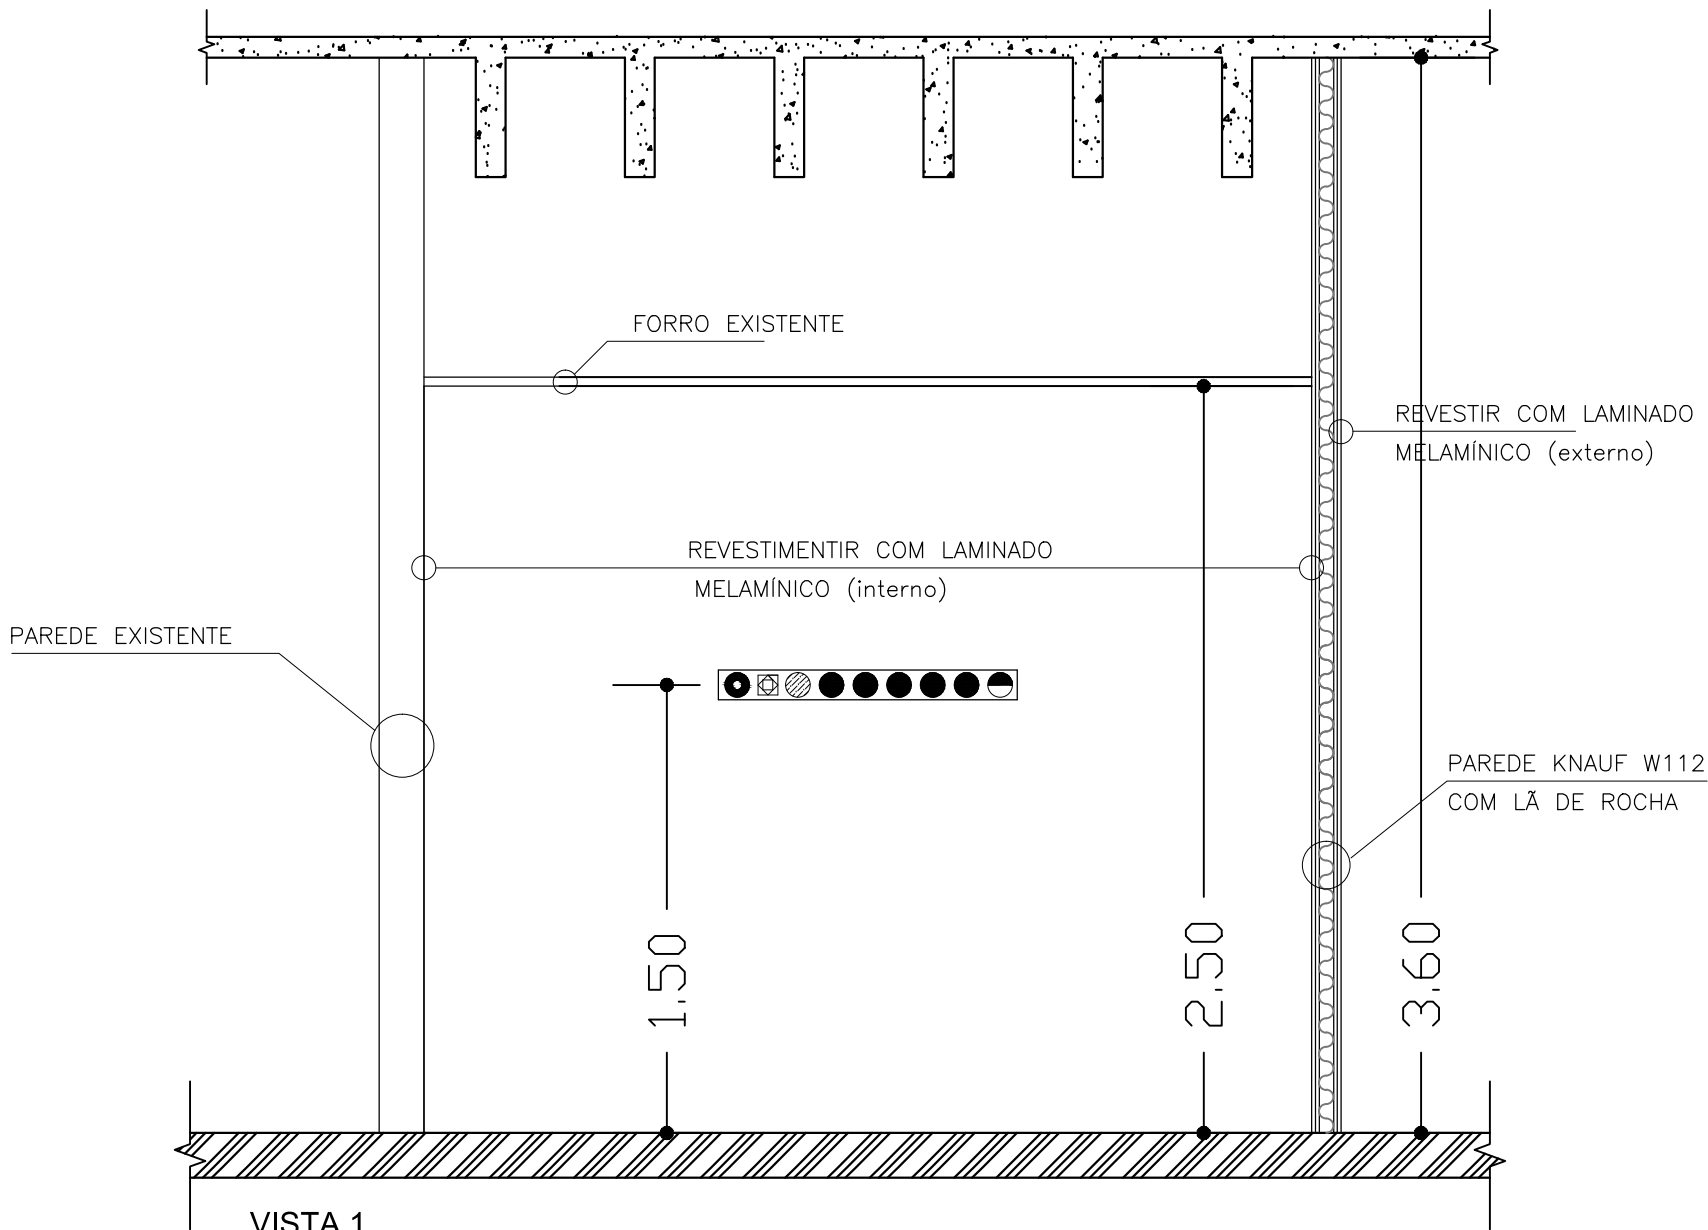

VISTA 1
ESCALA 1:25

ESPECIFICAÇÕES:

PAREDE KNAUF W112 COM LÃ DE ROCHA INTERNA DESNIDADE 60 (h=3.60m)

REVESTIMENTO DE PAREDES:
LAMINADO MELAMÍNICO BRANCO – FORMICA LT90

CANALETA ARTICULADA VALEMAM – LINHA FROG

LUMINÁRIA MINOTAURO R LED ITAIM 213X1250mm

LEGENDA:


*CHECAR INFORMAÇÕES NO MEMORIAL

- INSTALAÇÕES CONTIDAS EM CANALETAS MULTIUSO
- TOMADA 110W À INSTALAR
- TOMADA 220W À INSTALAR
- PONTO DE VÁCUO À INSTALAR
- O2 À INSTALAR
- AR COMPRIMIDO À INSTALAR


- LUMINÁRIA 213mm x 1250mm
- PLACA DE FORRO EXISTENTE



PROJETO:			
LOCAL: INCOR–BLOCO 1 – AMBULATÓRIO			
FASE: PROJETO BÁSICO			REV.: 16
ASSUNTO: DETALHE LAUDOS			ESC.: INDICADA
DES.: LUIZ MOTA/MARINA		ARQUITETO: HENRIQUE JATENE	DATA: 22/02/2016
DES. REF.:		ARQUIVO:	

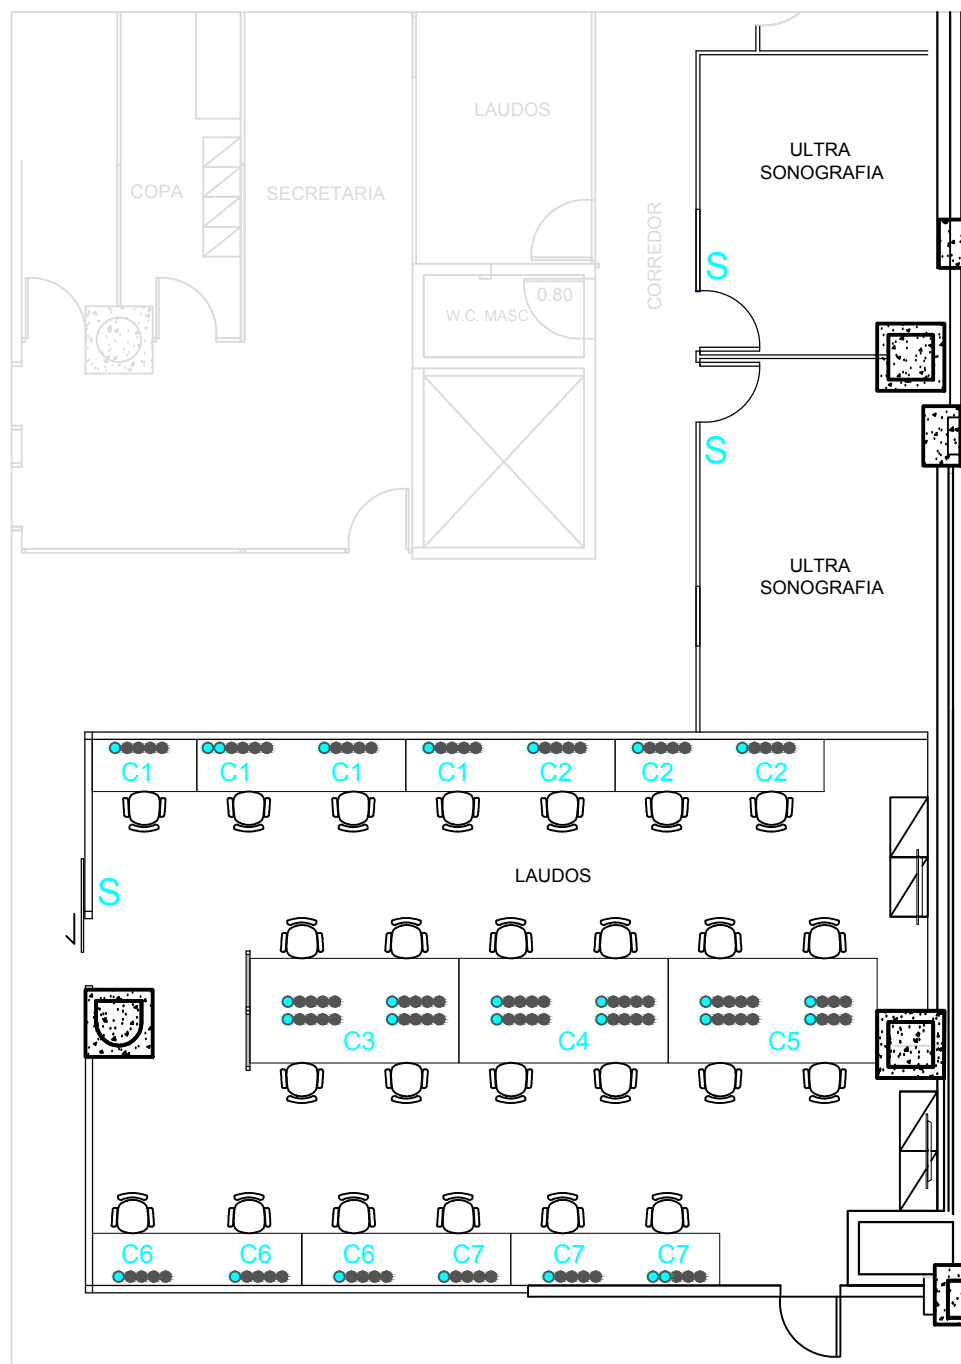

DISTRIBUIÇÃO DE FORÇA - LAUDOS
ESCALA 1:100

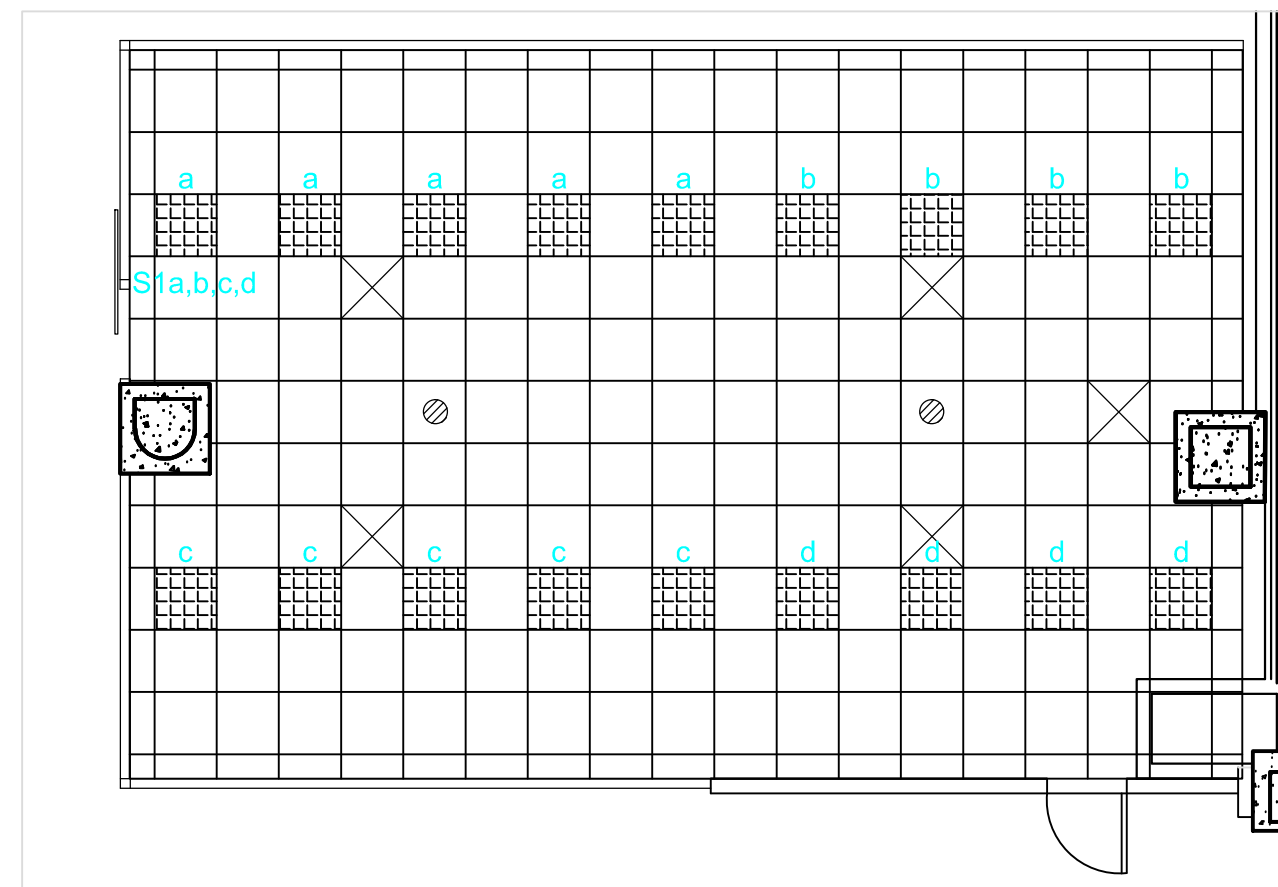

DISTRIBUIÇÃO DE ILUMINAÇÃO - LAUDOS
ESCALA 1:75

LEGENDA:


*CHECAR INFORMAÇÕES NO MEMORIAL

Cx - CIRCUÍTO
Sx - INTERRUPTOR

● -PONTO DE LÓGICA
● -TOMADA 127V
● -RELÓGIO DE GASES



PROJETO:			
LOCAL: INCOR-BLOCO 1 - AMBULATÓRIO			
FASE: PROJETO BÁSICO			REV.: 16
ASSUNTO: ILUMINAÇÃO E ELÉTRICA LAUDOS			ESC.: INDICADA
DES.: LUIZ MOTA/MARINA	ARQUITETO: HENRIQUE JATENE	DATA: 01/03/2016	
DES. REF.:		ARQUIVO:	

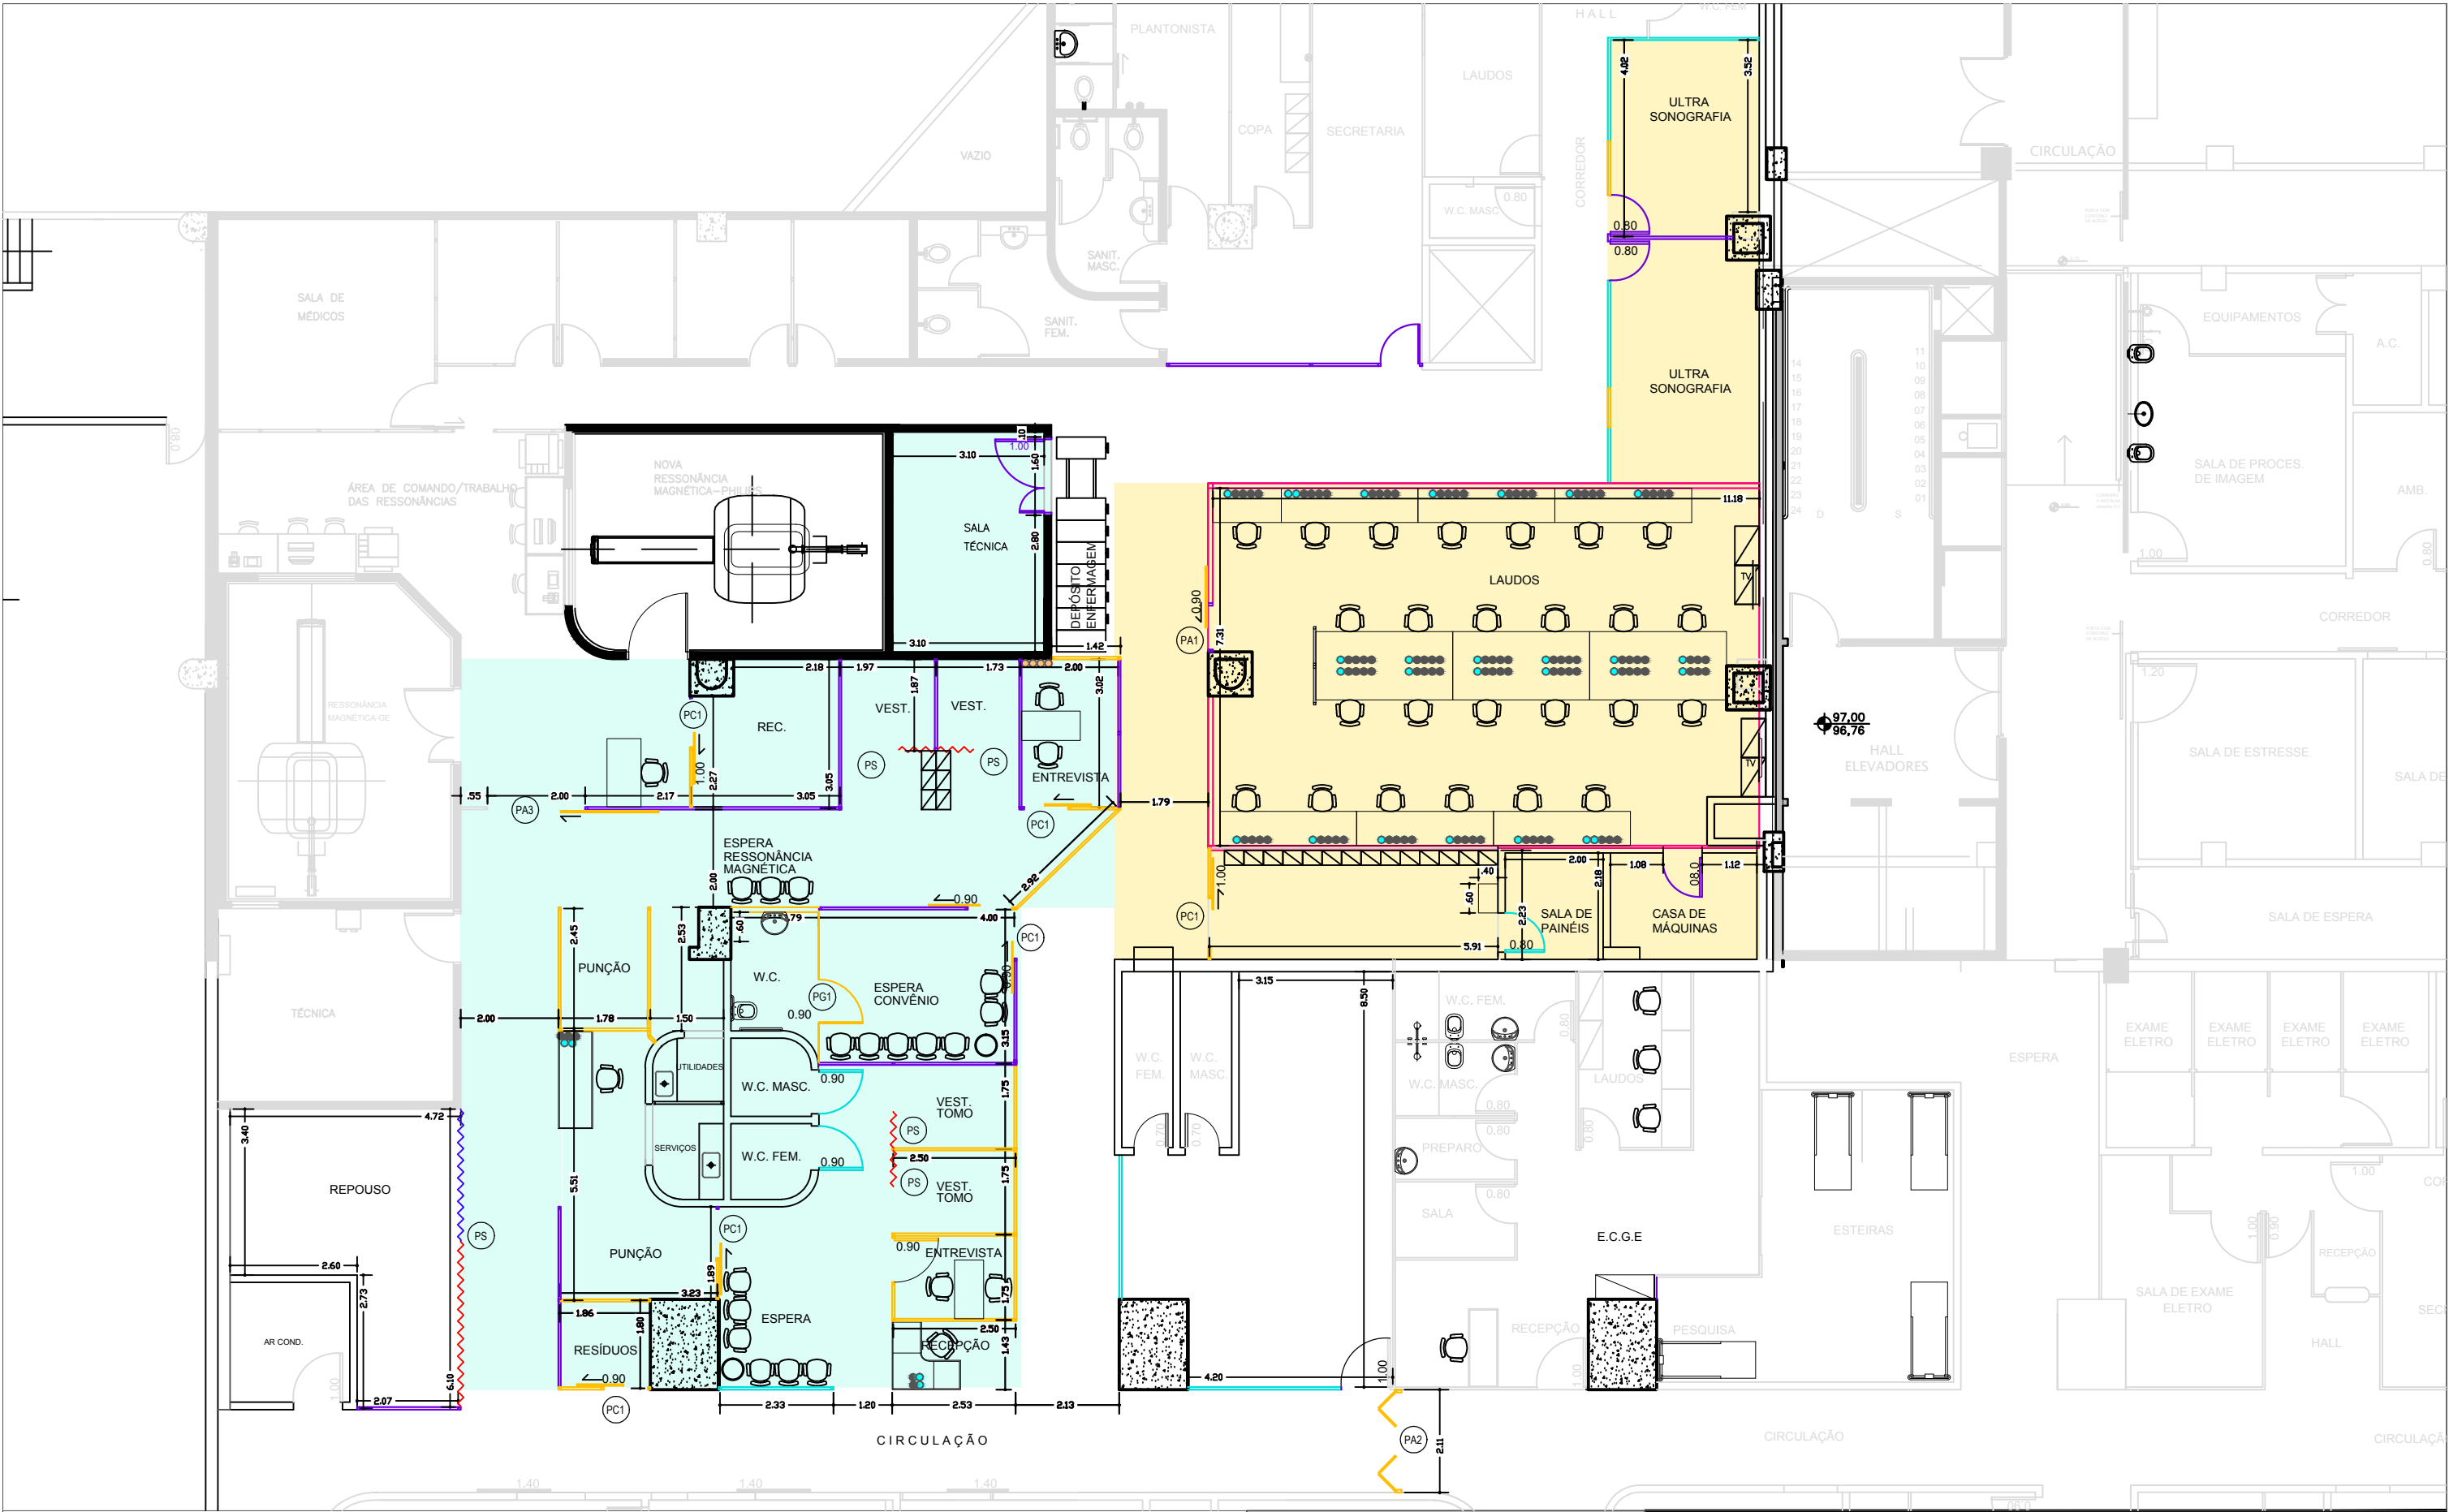

LEGENDA:

- ETAPA 1
HORÁRIO DISPONÍVEL PARA TRABALHO: 24H
- ETAPA 2
HORÁRIO DISPONÍVEL PARA TRABALHO: Entre 16pm – 4am horas



PROJETO:			
LOCAL:	INCOR-BLOCO 1 – AMBULATÓRIO		
FASE:	PROJETO BÁSICO	REV.: 16	
ASSUNTO:	LAUDOS LAYOUT – ETAPAS DE TRABALHO DA OBRA	ESC.: 1/125	FOLHA:
DES.:	LUIZ MOTA/MARINA	ARQUITETO: HENRIQUE JATENE	DATA: 22/02/16
DES. REF.:			ARQUIVO: