


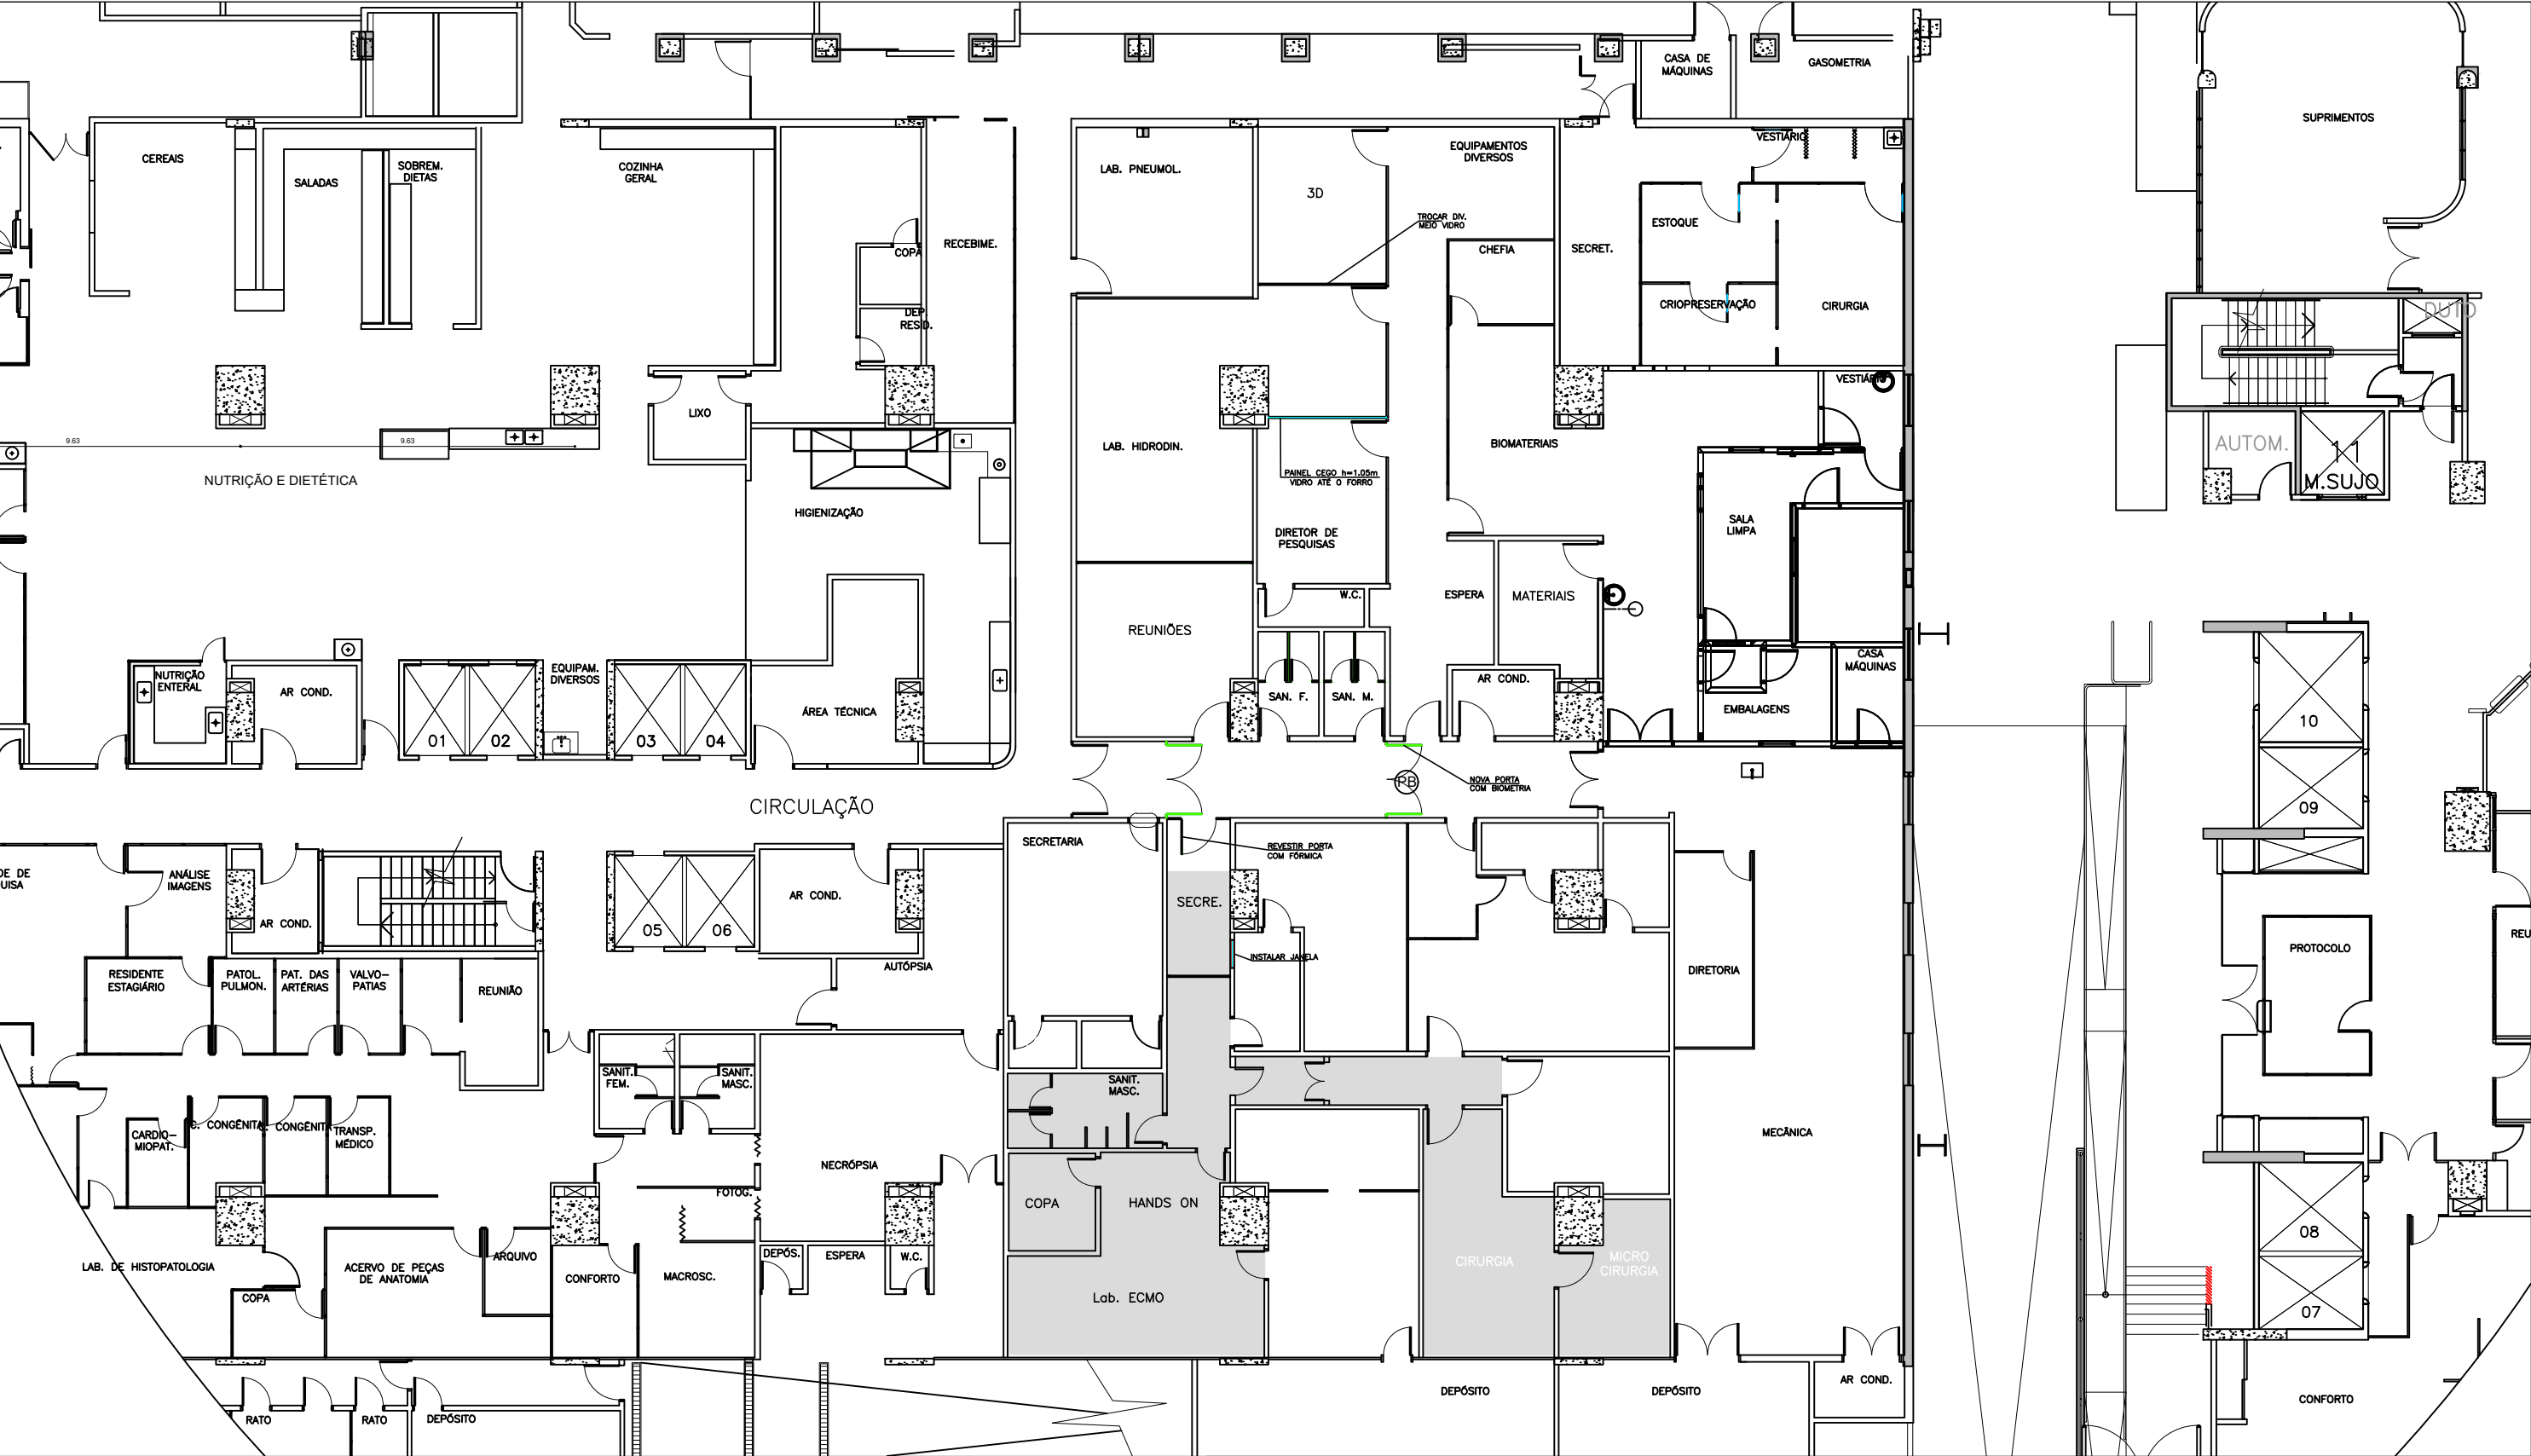

LEGENDA:

- ÁREA DE INTERVENÇÃO

- PORTA E OU DIVISÓRIA A INSTALAR

- JANELA A INSTALAR

PB

- PORTA COM BIOMETRIA A INSTALAR

LOCAL

INSTITUTO DO CORAÇÃO

SUBSOLO - BLOCO 1

PROJETO

Fab-Lab / BIOENGENHARIA

SITUAÇÃO ATUAL

FASE

PROJETO EXECUTIVO

ESCALA

1:250

REVISÃO

6

DATA

28/03/2023

FOLHA

01

CÓDIGO DO PROJETO

ARQUITETO

HENRIQUE JATENE

DESENHISTA

LUIZ MOTA


ARQUIVO REFERÊNCIA

BL1_SS_BIOENGENHARIA.dwg

INCor

UFEMUSP

CIÊNCIA E HUMANISMO

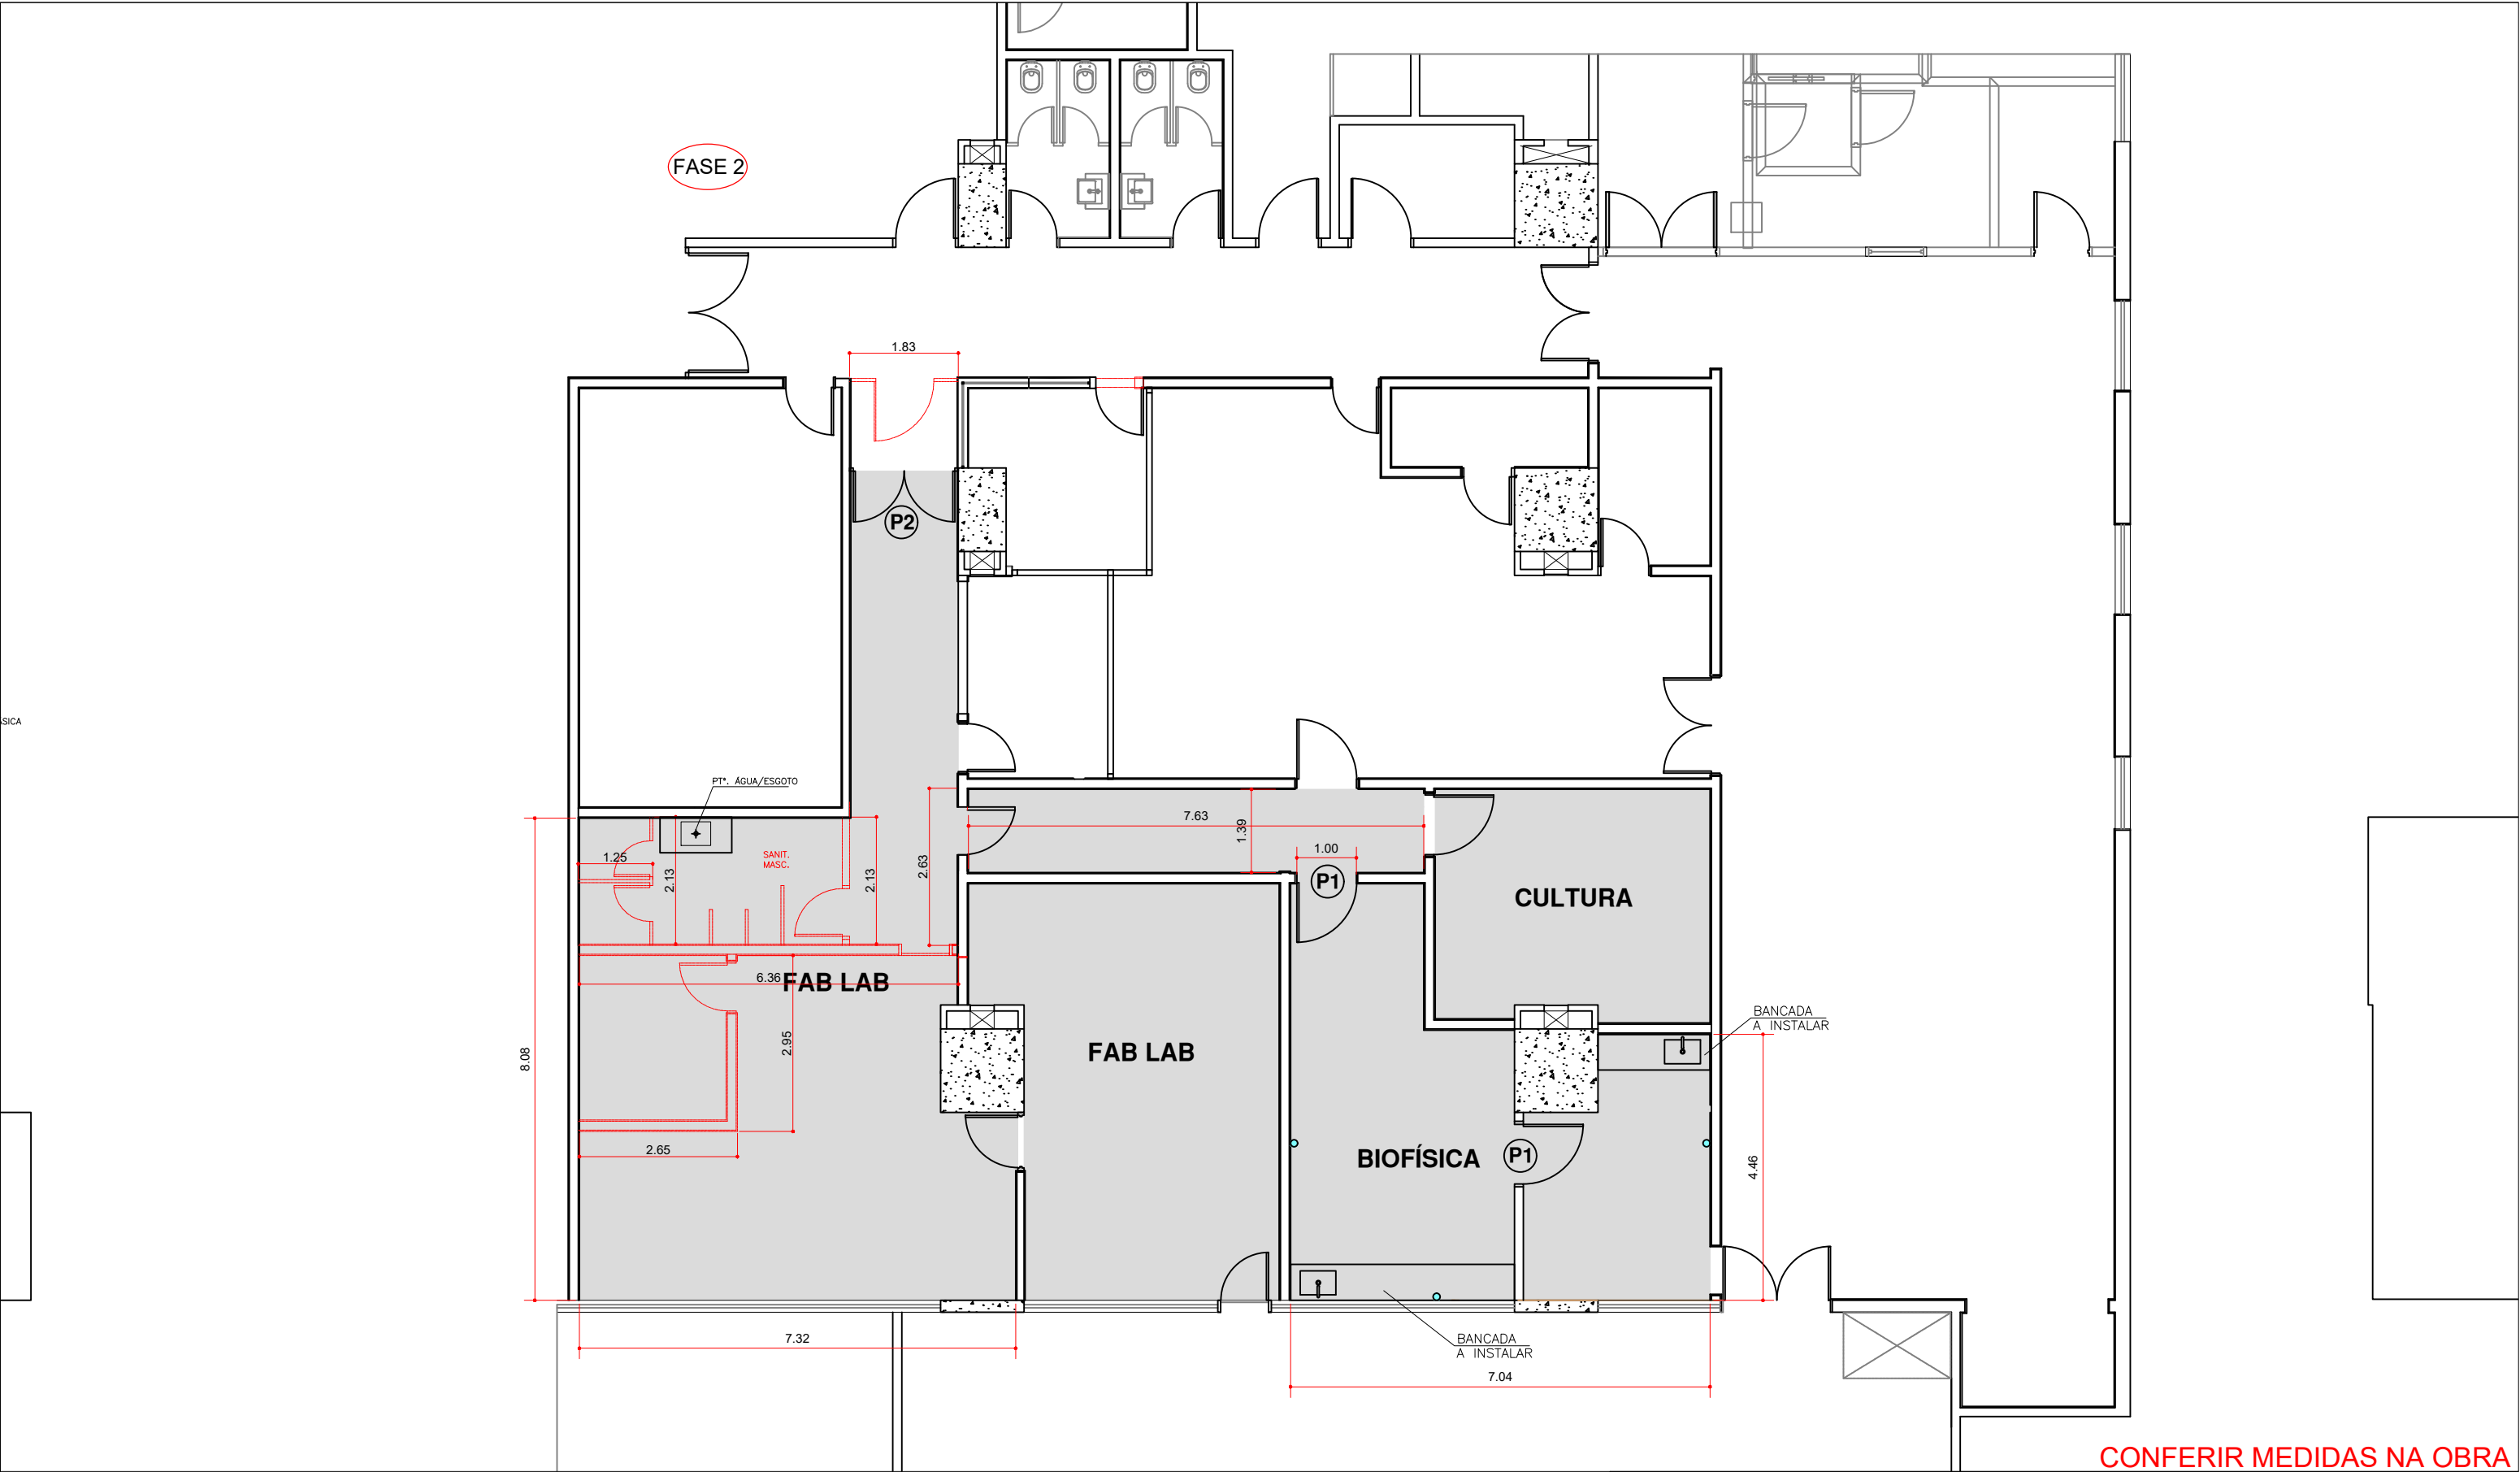


CONFERIR MEDIDAS NA OBRA

LEGENDA:

- ÁREA DE INTERVENÇÃO = 99.87m2

- ALVENARIA E OU DIVISÓRIAS A DEMOLIR

LOCAL						
INSTITUTO DO CORAÇÃO						
SUBSOLO - BLOCO 1						
PROJETO					CÓDIGO DO PROJETO	ARQUITETO
Fab-Lab / BIOENGENHARIA						HENRIQUE JATENE
					DEMOLIÇÃO	
						LUIZ MOTA
FASE	ESCALA	REVISÃO	DATA	FOLHA	ARQUIVO REFERÊNCIA	
PROJETO EXECUTIVO	1:100	0	28/06/2023	02	BL1_SS_BIOENGENHARIA.dwg	

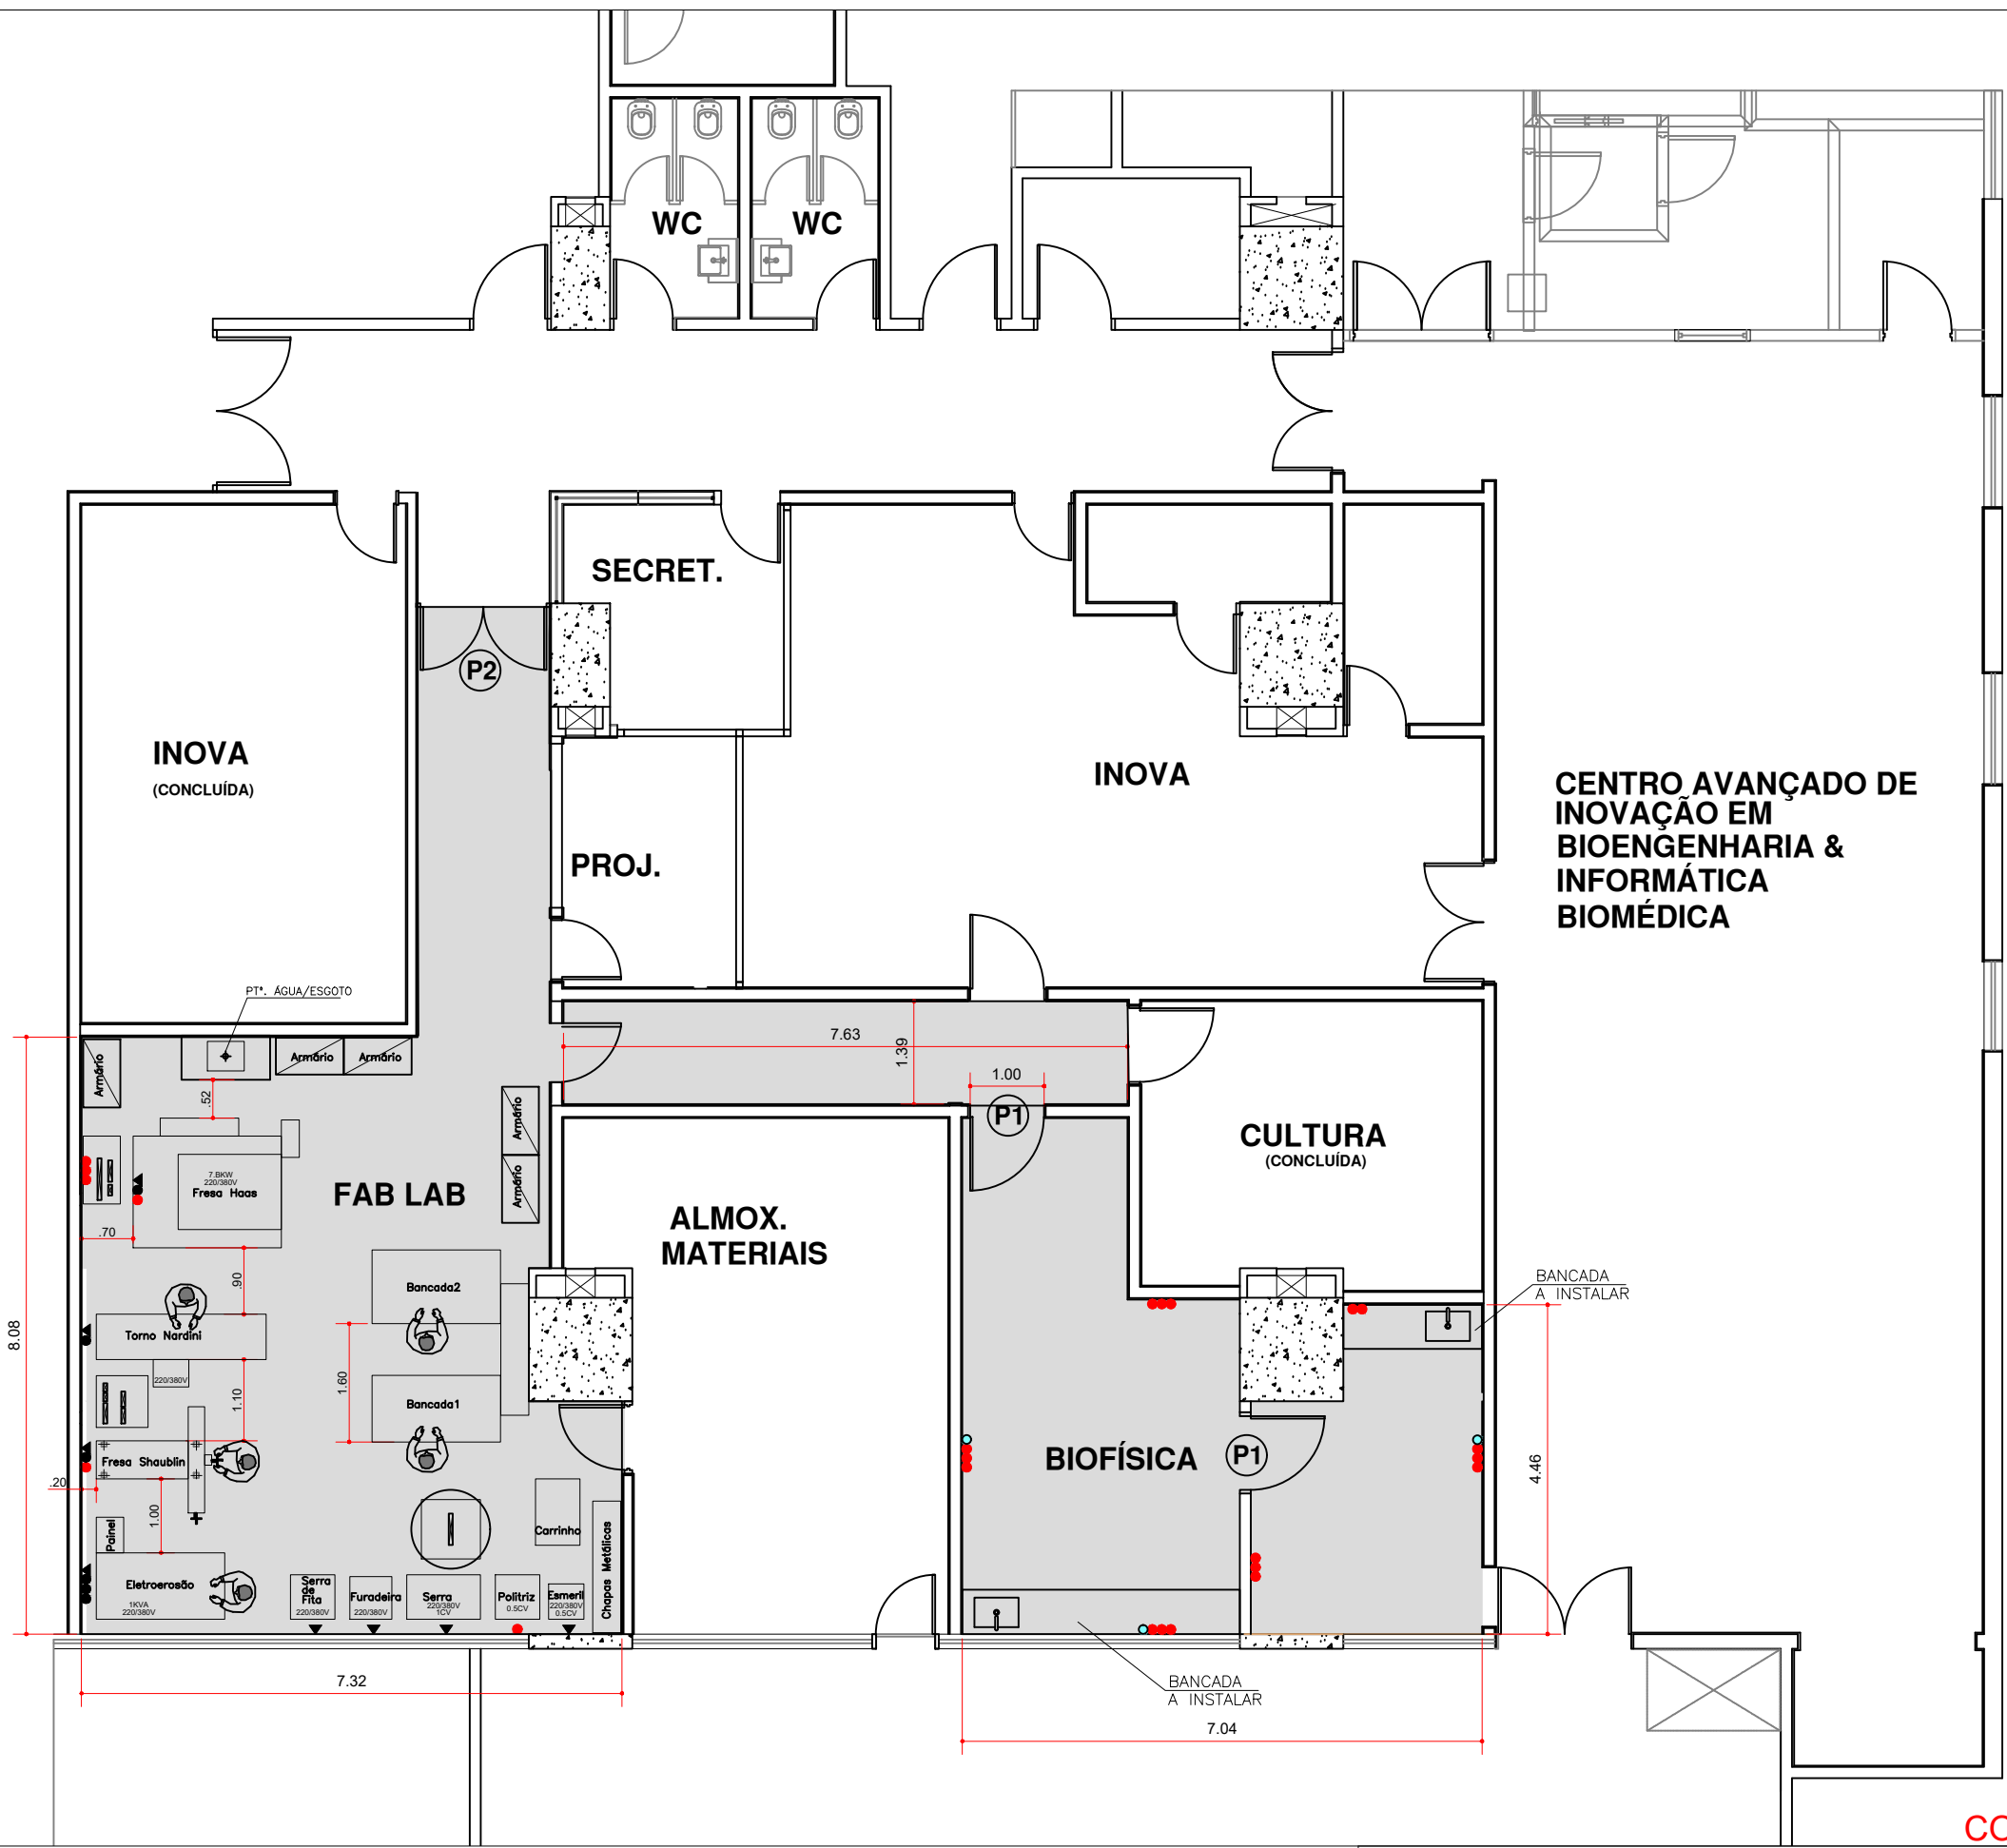


CONFERIR MEDIDAS NA OBRA

LEGENDA:

- ÁREA DE INTERVENÇÃO = 110.90m2

- TOMADA 110V
- TOMADA 220V
- TOMADA 220V TRIFÁSICA

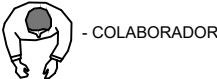


- COLABORADOR

PISO: RESINA POLIURETANO
PAREDE: LAMINADO MELAMÍNICO

LOCAL							
INSTITUTO DO CORAÇÃO							
SUBSOLO - BLOCO 1							
PROJETO					CÓDIGO DO PROJETO	ARQUITETO	
Fab-Lab / BIOENGENHARIA LAYOUT						HENRIQUE JATENE	
					DESENHISTA		
				LUIZ MOTA			
FASE	ESCALA	REVISÃO	DATA	FOLHA	ARQUIVO REFERÊNCIA		
PROJETO EXECUTIVO	1:100	0	15/06/2023	03	BL1_SS BIOENGENHARIA.dwg		



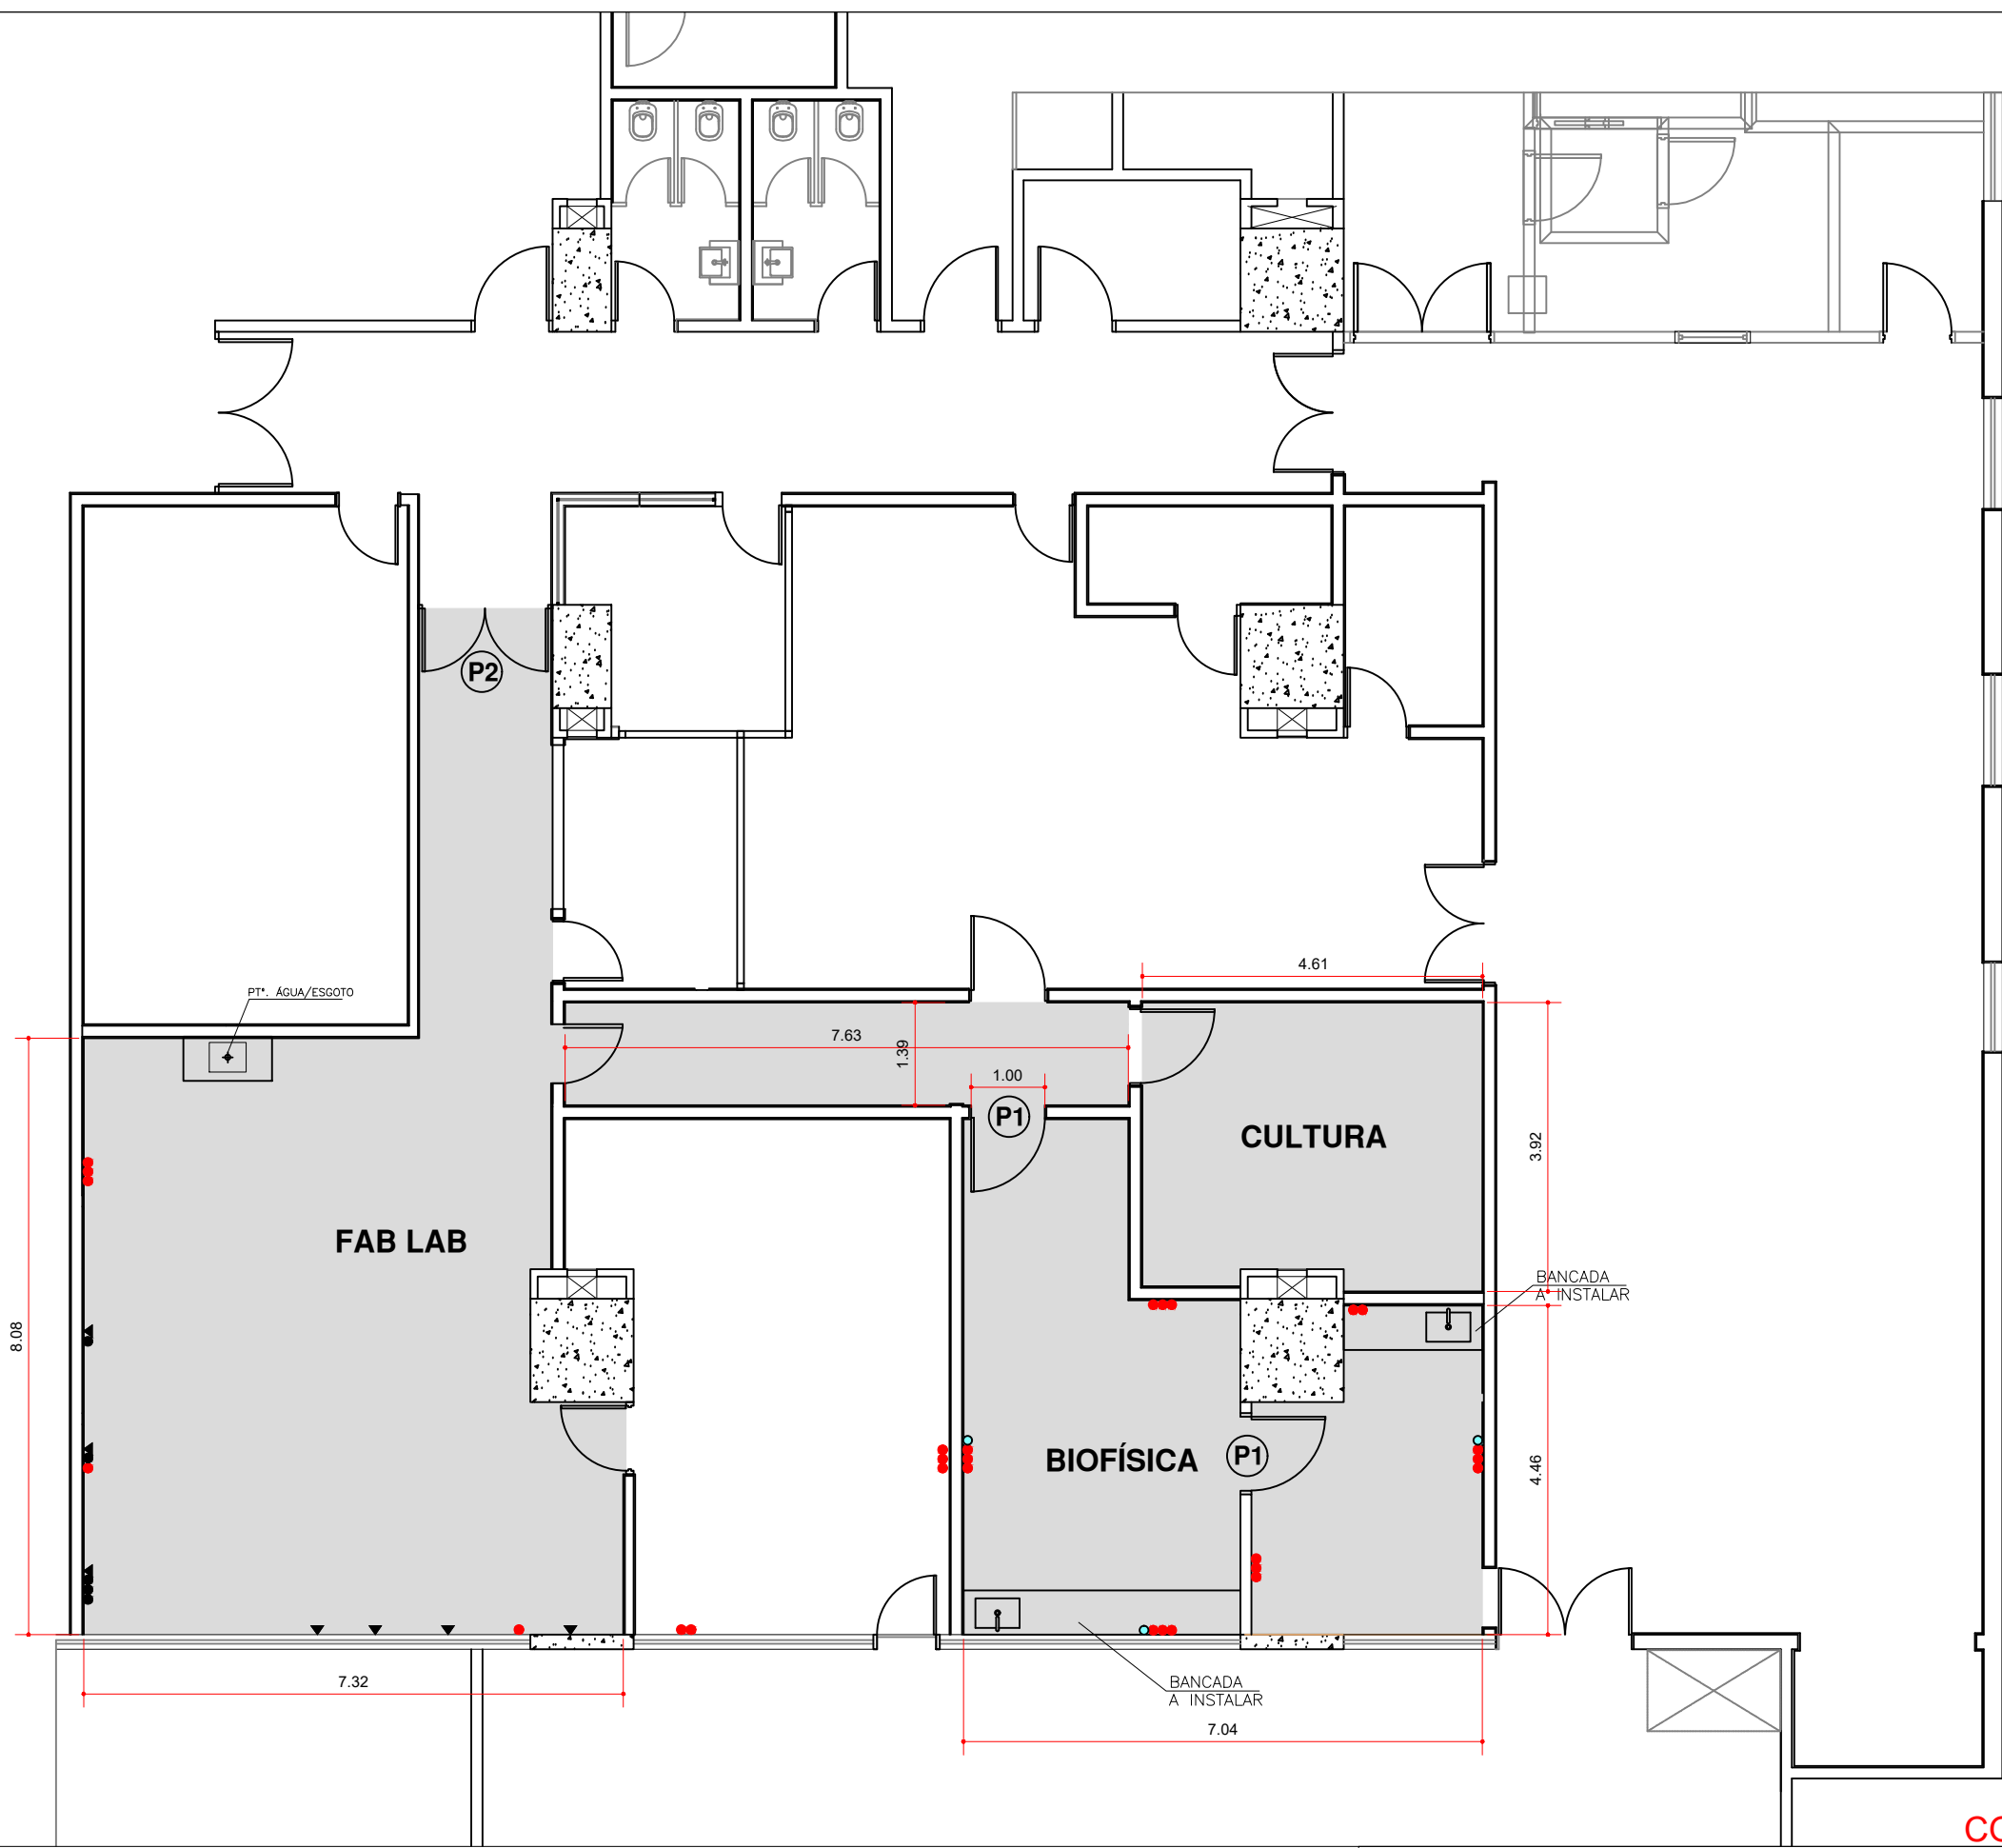

CONFERIR MEDIDAS NA OBRA

LEGENDA:

- ÁREA DE INTERVENÇÃO = 100.00m2

- TOMADA 110V

- TOMADA 220V

- TOMADA 220V TRIFÁSICA

LOCAL

INSTITUTO DO CORAÇÃO

SUBSOLO - BLOCO 1


PROJETO Fab-Lab / BIOENGENHARIA TOMADAS					CÓDIGO DO PROJETO	ARQUITETO HENRIQUE JATENE DESENHISTA LUIZ MOTA
FASE	ESCALA	REVISÃO	DATA	FOLHA	ARQUIVO REFERÊNCIA	
PROJETO EXECUTIVO	1:100	0	30/06/2023	04	BL1_SS_BIOENGENHARIA.dwg	





PLANTA DO SUBSOLO - BIOENGENHARIA
ESCALA 1:100

LEGENDA:

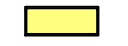-  - FORRO = 37.50m²
-  - LUMINÁRIA LINEAR (Aproximadamente 61.00 mts.)
-  - ÁREA COM FORRO EXISTENTE
-  - ALVENARIA EXISTENTE

CONFERIR MEDIDAS NA OBRA

LOCAL

INSTITUTO DO CORAÇÃO
SUBSOLO - BLOCO 1

LOCAL

INSTITUTO DO CORAÇÃO

SUBSOLO - BLOCO 1

LOCAL


INSTITUTO DO COR

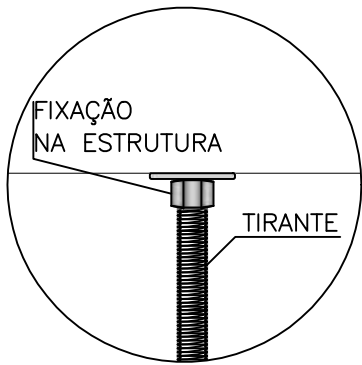


DET.1

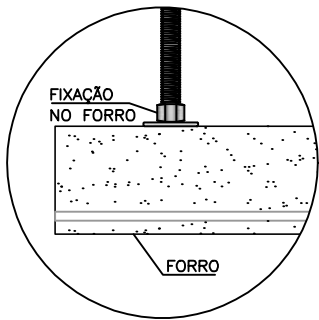

DET.2

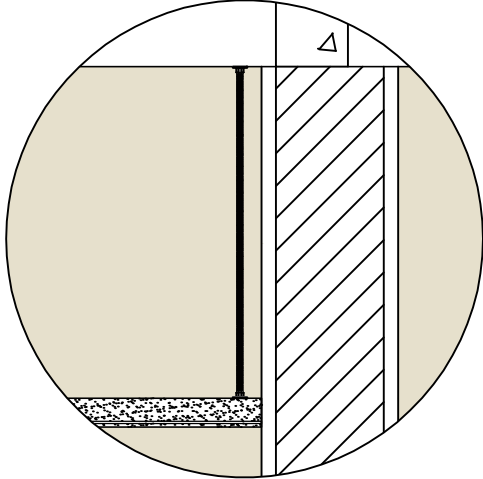

DET.3

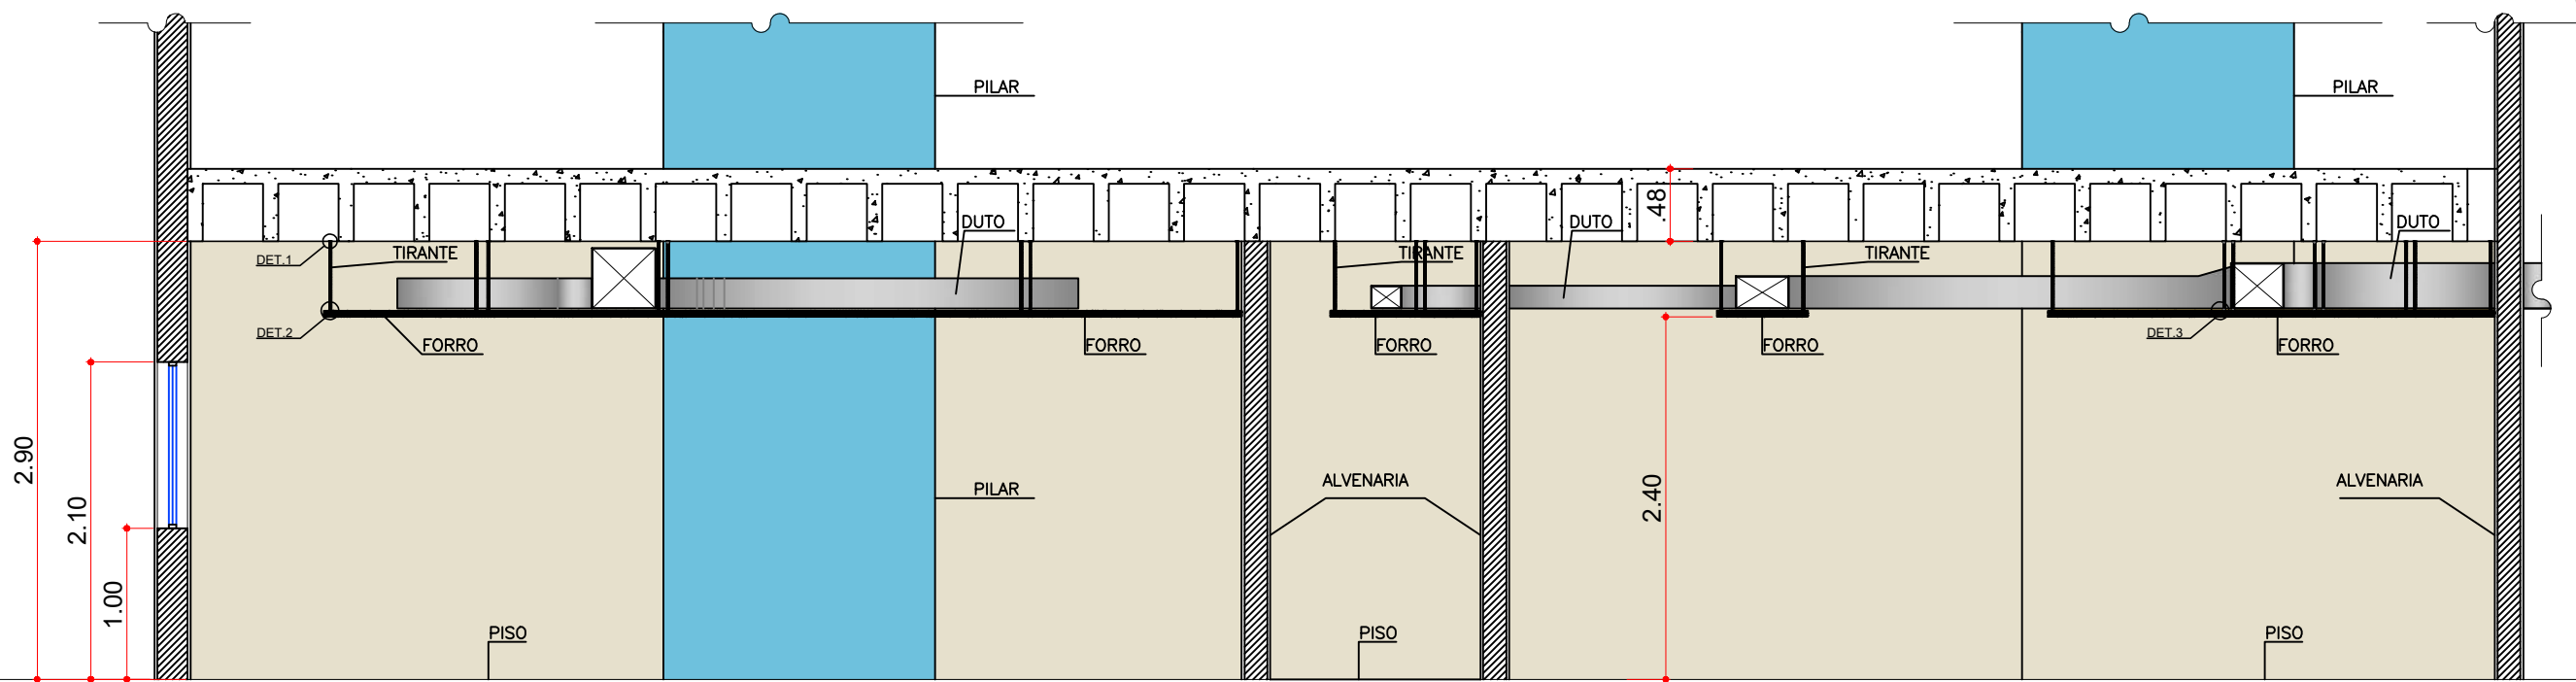

CORTE AA
ESC. 1/75

CONFERIR MEDIDAS NA OBRA

LOCAL						
INSTITUTO DO CORAÇÃO						
SUBSOLO - BLOCO 1						
PROJETO					CÓDIGO DO PROJETO	ARQUITETO HENRIQUE JATENE CAU A84978-2
Fab-Lab / BIOENGENHARIA						DESENHISTA LUIZ MOTA
CORTE e DETALHES						
FASE	ESCALA	REVISÃO	DATA	FOLHA	ARQUIVO REFERÊNCIA	
PROJETO EXECUTIVO	1:75	0	20/09/2023	06	BL1_SS_BIOENGENHARIA.dwg	