


1 PLANTA 1º PAVIMENTO – BLOCO 3
ESCALA 1:125

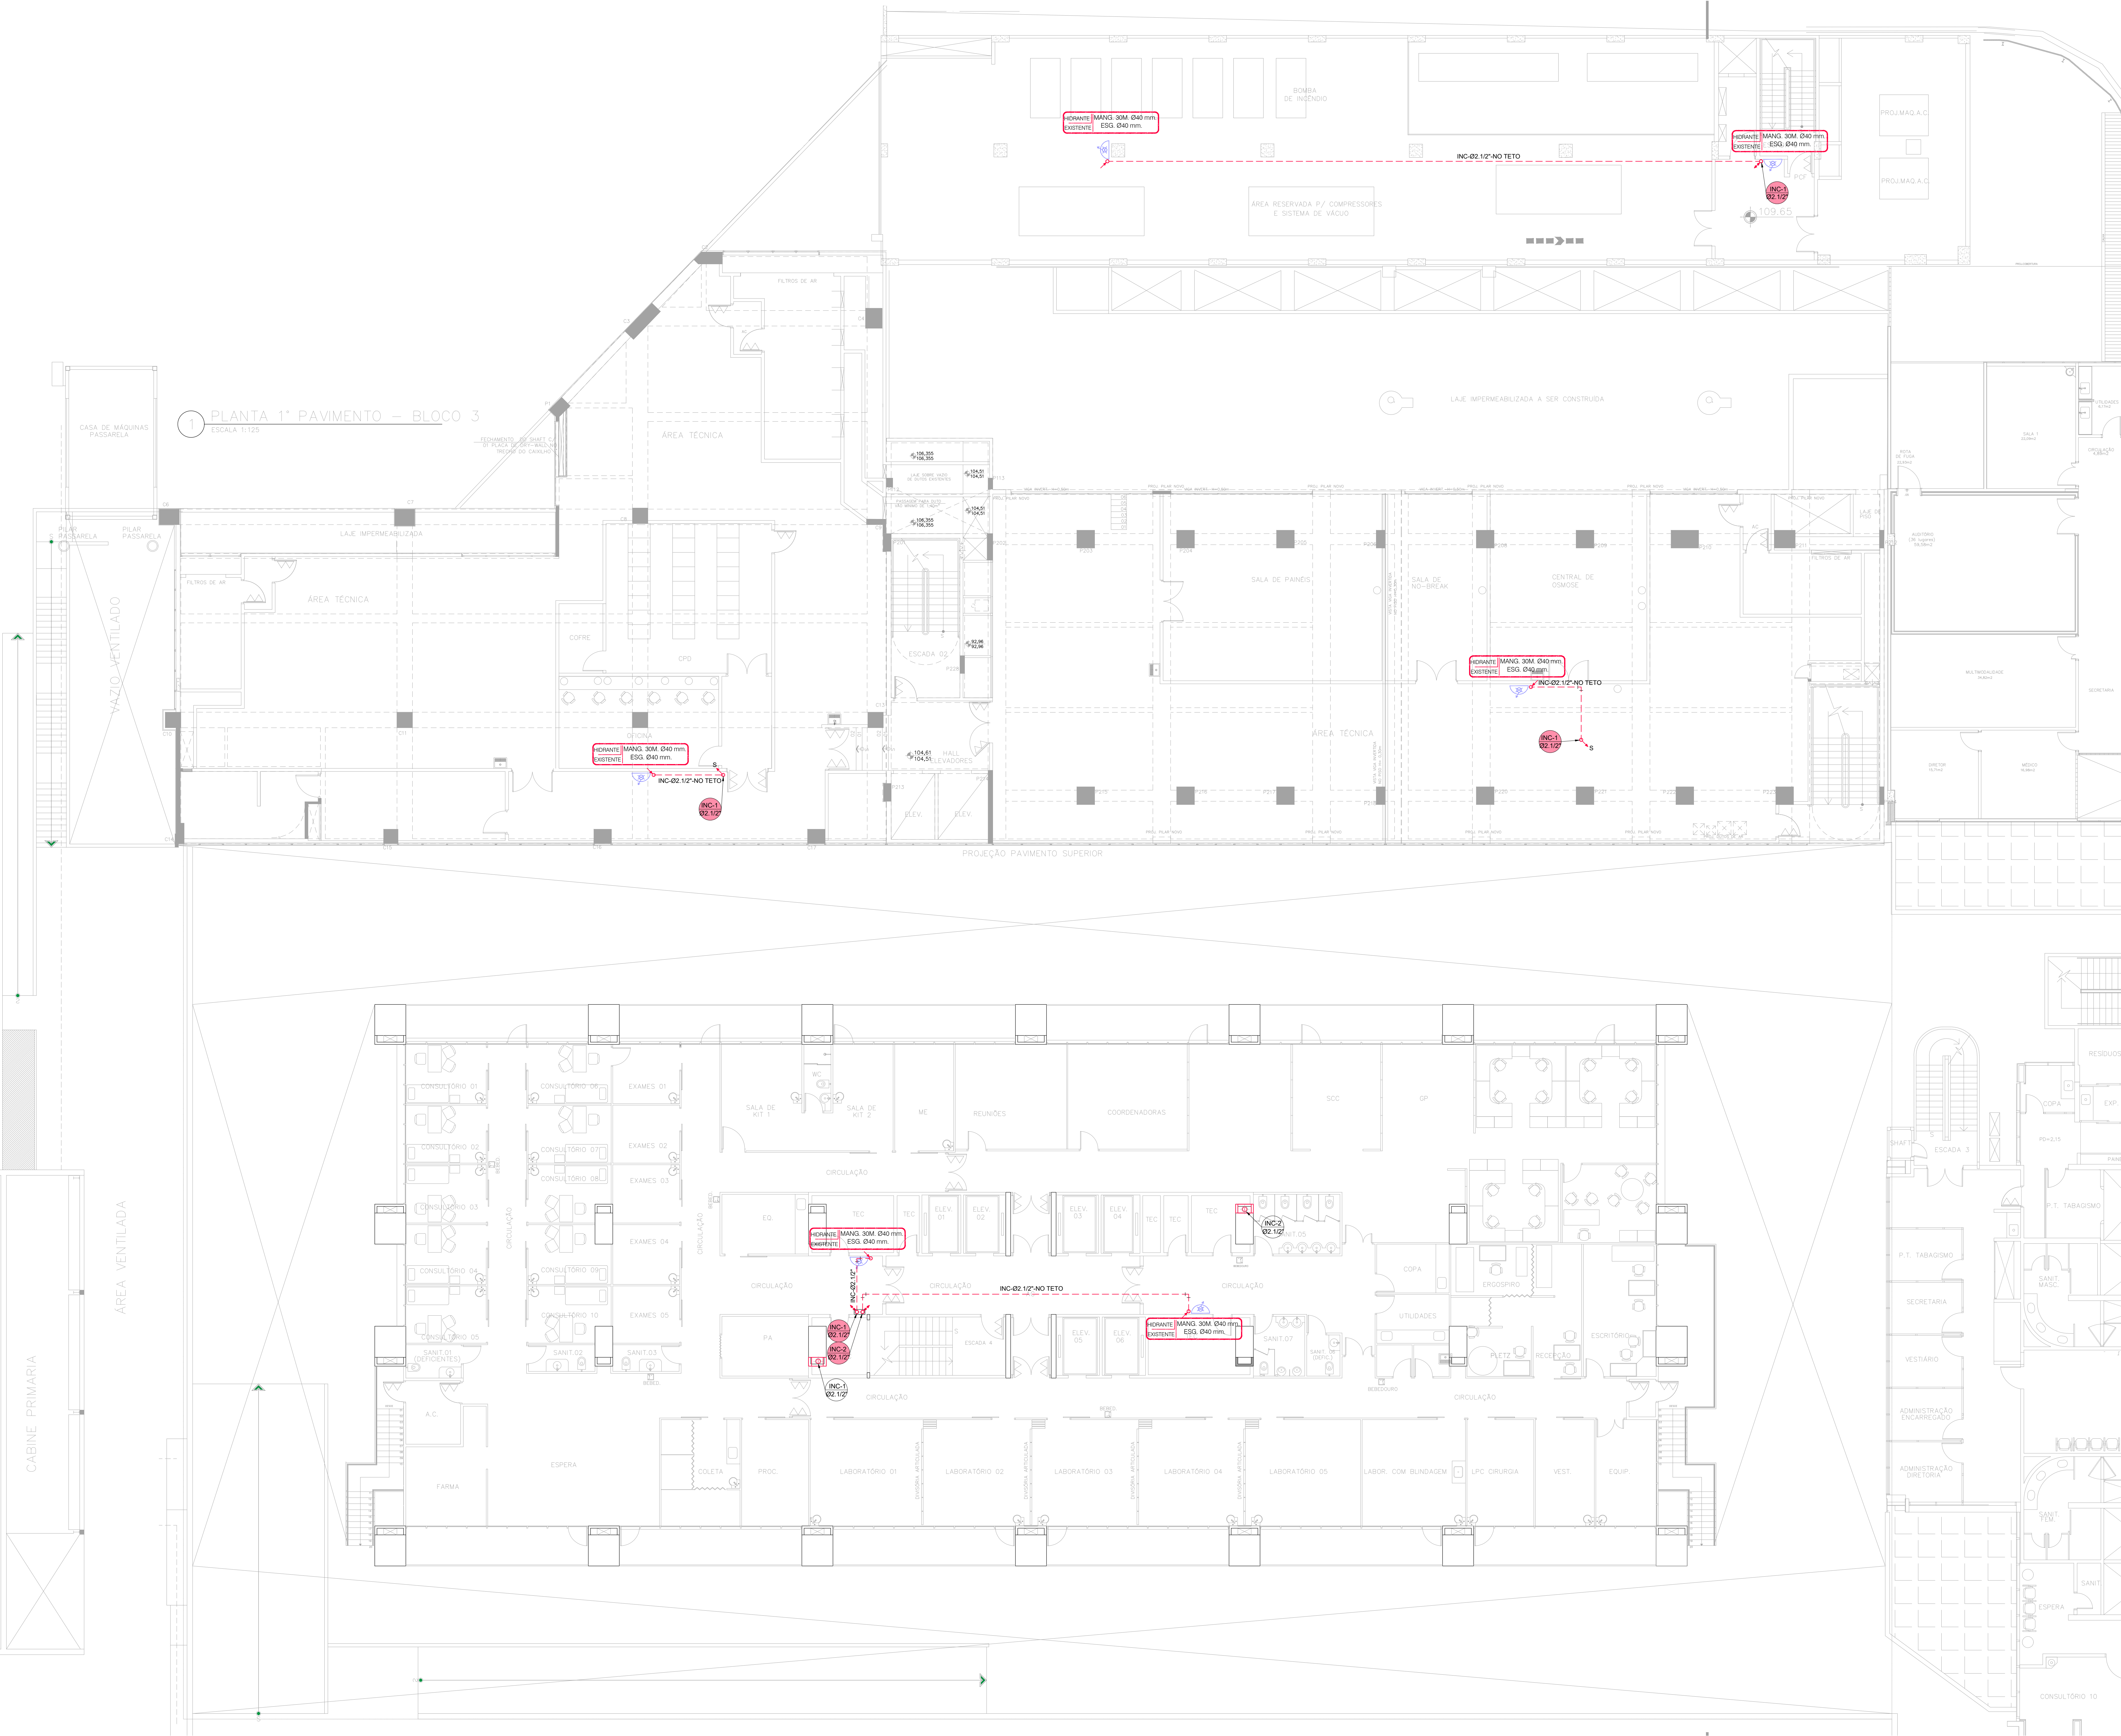

LEGENDAS:

- PRUMADA INCÊNDIO – AÇO CARBONO GALVANIZADO NOVO
- PRUMADA INCÊNDIO – AÇO CARBONO GALVANIZADO A REMOVER
- INC – TUBULAÇÃO AÇO CARBONO GALVANIZADO – LINHA ALVENUS – RANHURADO
- HIDRANTE EXISTENTE A MANTER

XY-X
#XX PRUMADA EXISTENTE A REMOVER

XX-X
#XX PRUMADA NOVA

TIPO DE COLUNA


NUMERO DA COLUNA

DIAMETRO DA COLUNA

POLEGADAS	1/2"	3/4"	1"	1.1/4"	1.1/2"	2"	2.1/2"	3"	4"
DIÂMETRO NOMINAL	15	20	25	32	40	50	60	75	100
DIÂMETRO EXT. PVC	20	25	32	40	50	60	75	85	110
PPR 12-20-25	20	25	32	40	50	63	75	90	110
CPVC-AQUATHERM	15	22	28	35	42	54	73	89	114
COBRE CLASSE E-A-I	15	22	28	35	42	54	66	79	104

TABELA EQUIVALÊNCIA

- NOTAS GERAIS:
- 1 – SHAFT EXISTENTE:
SHAFT EXISTENTE DE INCÊNDIO A MANTER, O MESMO DEVERÁ SER DESATIVADO.
 - 2 – SHAFT NOVO:
SHAFT NOVO DE INCÊNDIO PREVER 2 FUIROS DE #3" CADA.
 - 3 – PRUMADAS NOVAS DE INCÊNDIO:
TUBULAÇÃO AÇO CARBONO GALVANIZADO – LINHA ALVENUS – RANHURADO
DEVERÁ SER VERIFICADO O TRECHO VERTICAL E HORIZONTAL QUE ATENDAM OS HIDRANTES EXISTENTES, ONDE DEVERÁ SER VERIFICADO IN LOCO AS INTERFERÊNCIAS COM INSTALAÇÕES EXISTENTE

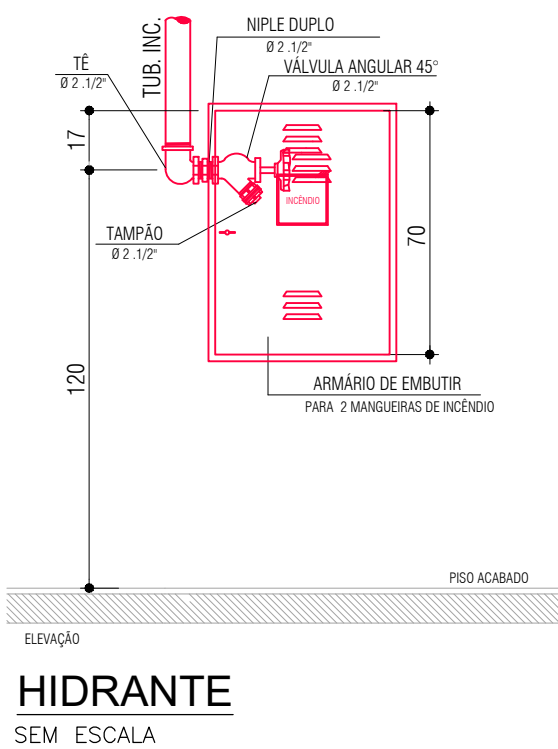

HIDRANTE
SEM ESCALA

BLOCO 1

PLANTA LOCALIZAÇÃO
SEM ESCALA

04	REVISÃO GERAL	03/06/2024	WALTER
03	ALTERAÇÃO DO RESPONSÁVEL TÉCNICO	27/03/2024	WALTER
02	CONFORME COMENTÁRIOS LEVANTAMENTO	16/02/2024	WALTER
01	CONFORME COMENTÁRIOS LEVANTAMENTO	05/01/2024	WALTER
REV.	MODIFICAÇÃO	DATA	AUTOR



MS PROJETOS ELÉTRICOS E HIDRÁULICOS
Rua Bento Corrêa de Figueiredo, 64 - Casa 01
Capitão ezequiel, SP - CEP: 04715-110
Tel: (11) 2059-6001 / www.msprojetos.eng.br

INCOR - INSTITUTO DO CORAÇÃO - AV. DR. ENÉAS DE CARVALHO AGUIAR, 44 - SÃO PAULO - SP

PROJETO EXECUTIVO DE INCÊNDIO - REFORMA DE SHAFTS DE INCÊNDIO
PLANTA - 1º PAVIMENTO

escala	projeto	desenho	unidade	BL	1	folha	rev.
1:100	MS Projetos	Walter Yañez	SP	1º	1	IN-1004	04
data	aprovação técnica	ENG. MANUEL ALEJANDRO					
09/08/2023							